



1 этаж  
6 подъезд

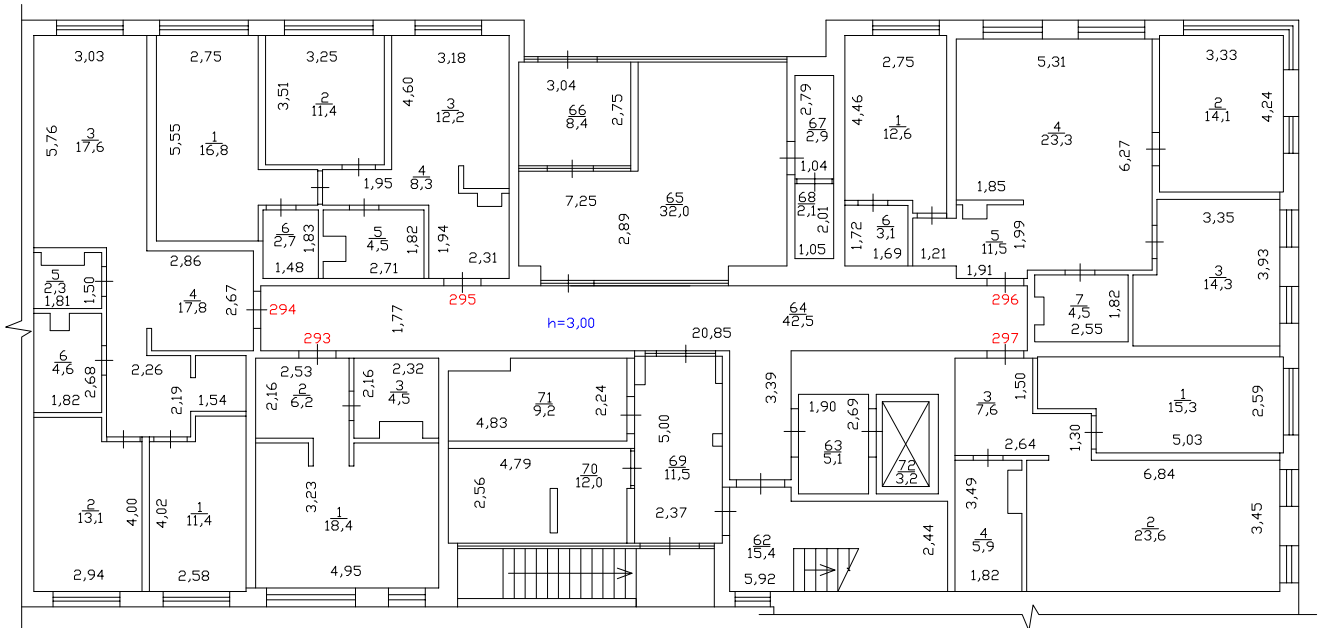

Масштаб 1:200

2 этаж  
6 подъезд

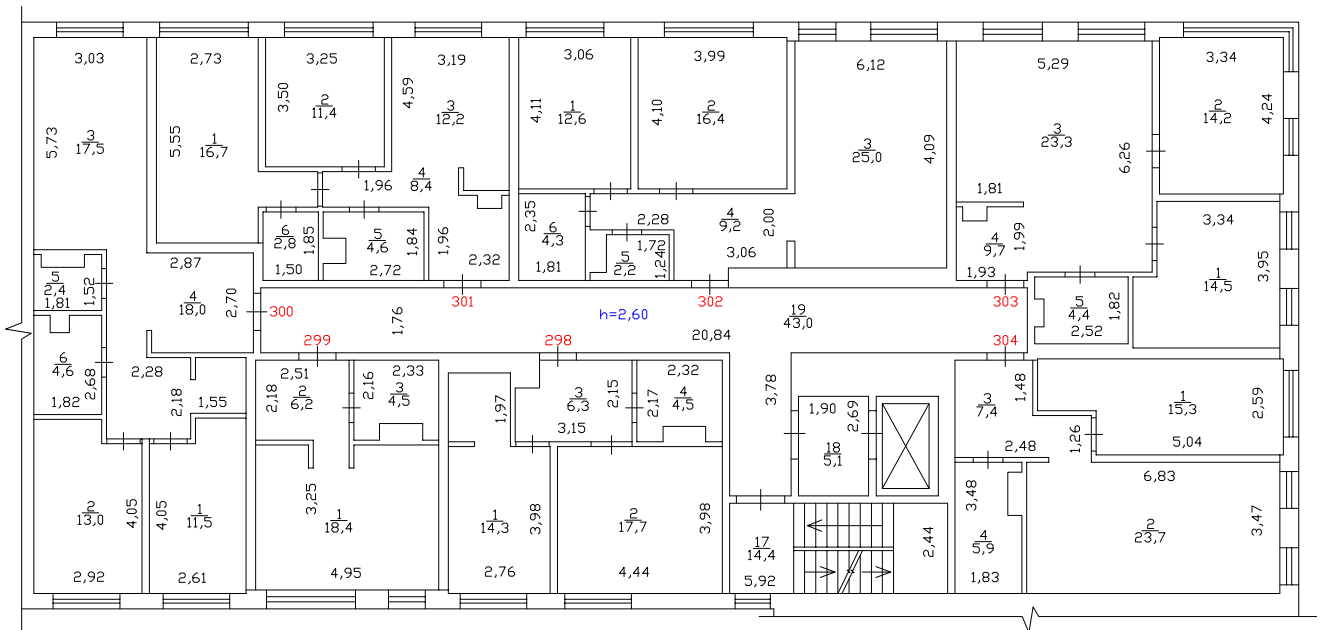

Масштаб 1:200




4 этаж  
6 подъезд




Масштаб 1:200

5 этаж  
6 подъезд

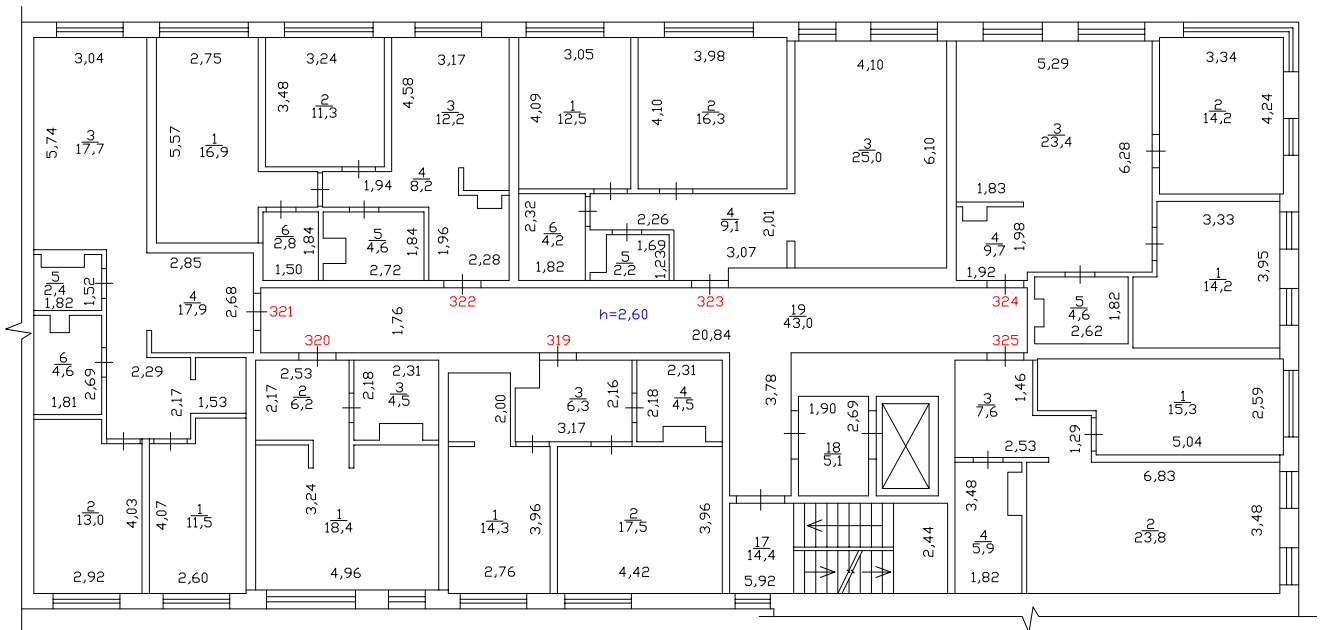

Масштаб 1:200


6 этаж  
6 подъезд

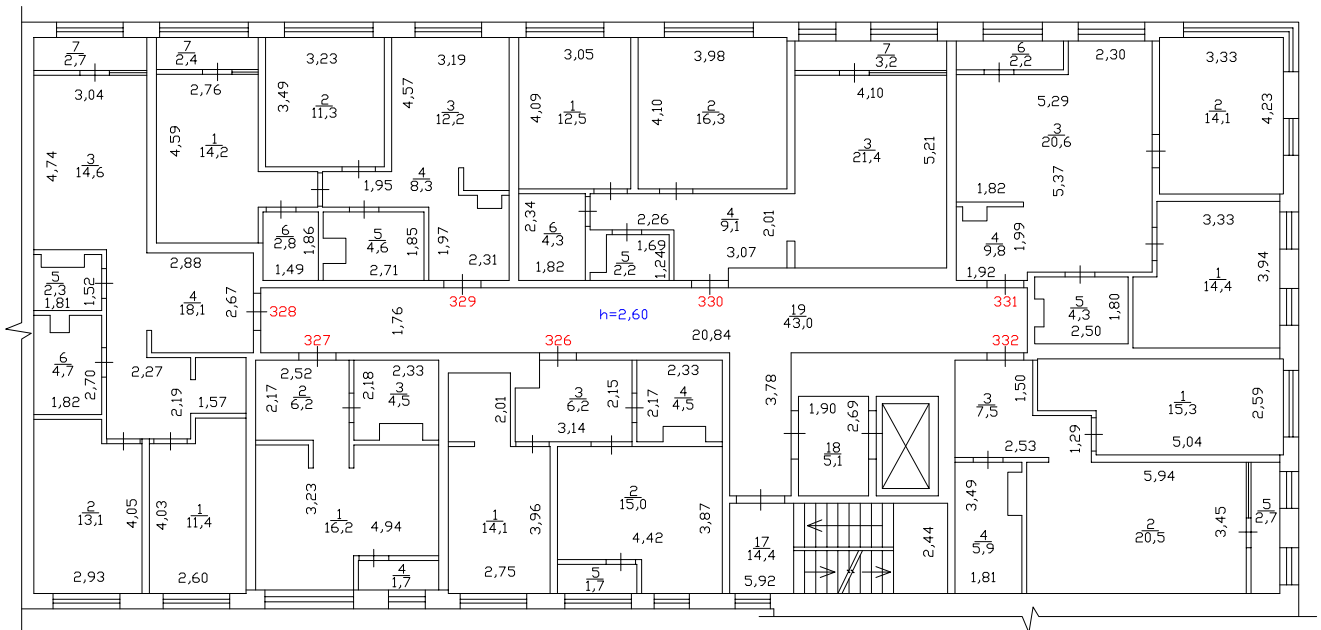

Масштаб 1:200



8 этаж  
6 подъезд

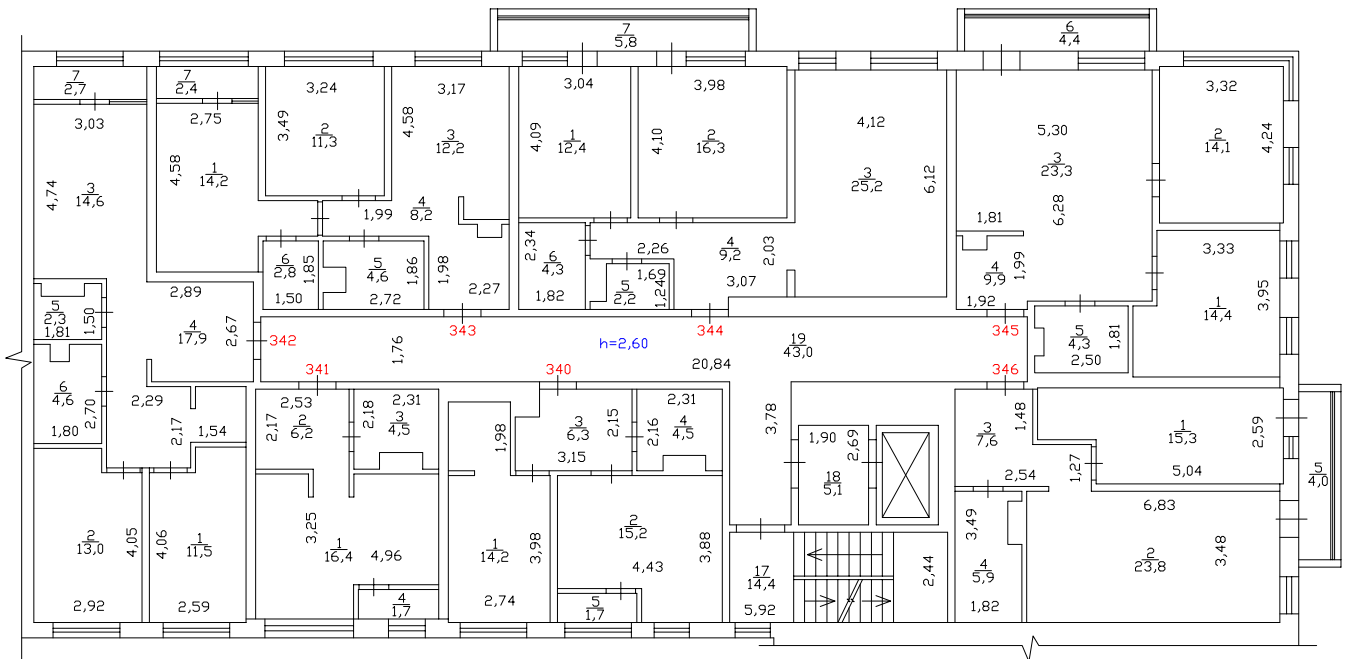


Масштаб 1:200







Выход на кровлю  
6 подъезд

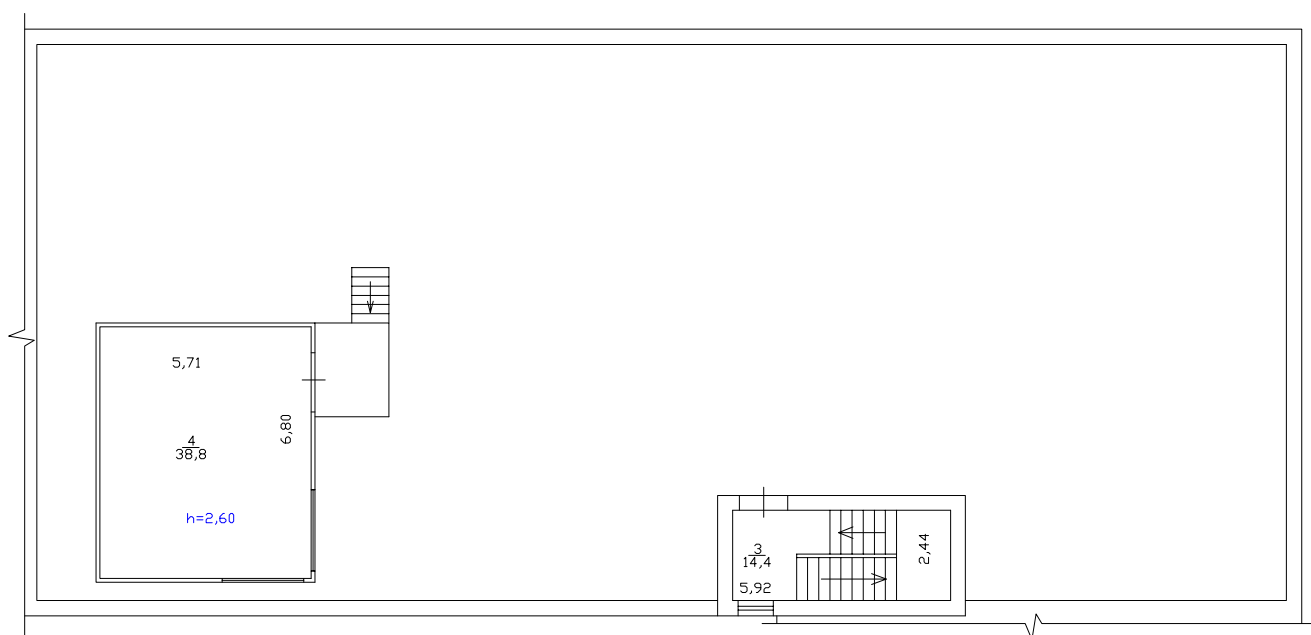

Масштаб 1:200