


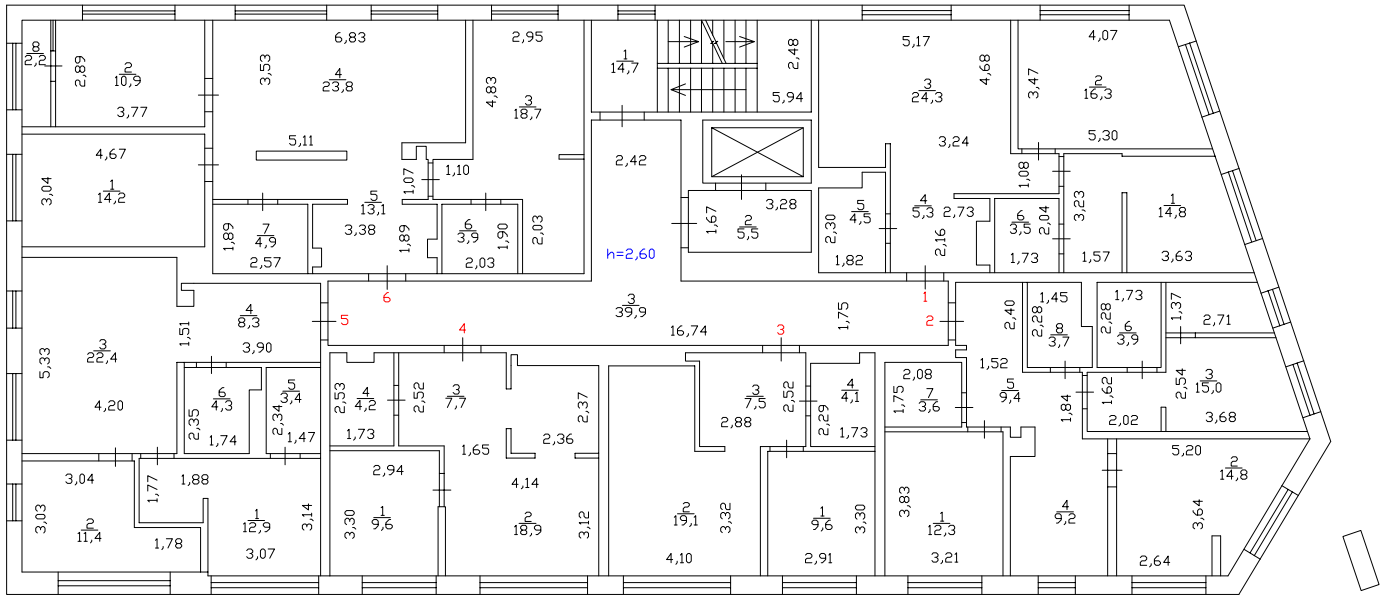


2 этаж




Масштаб 1:200

3 этаж

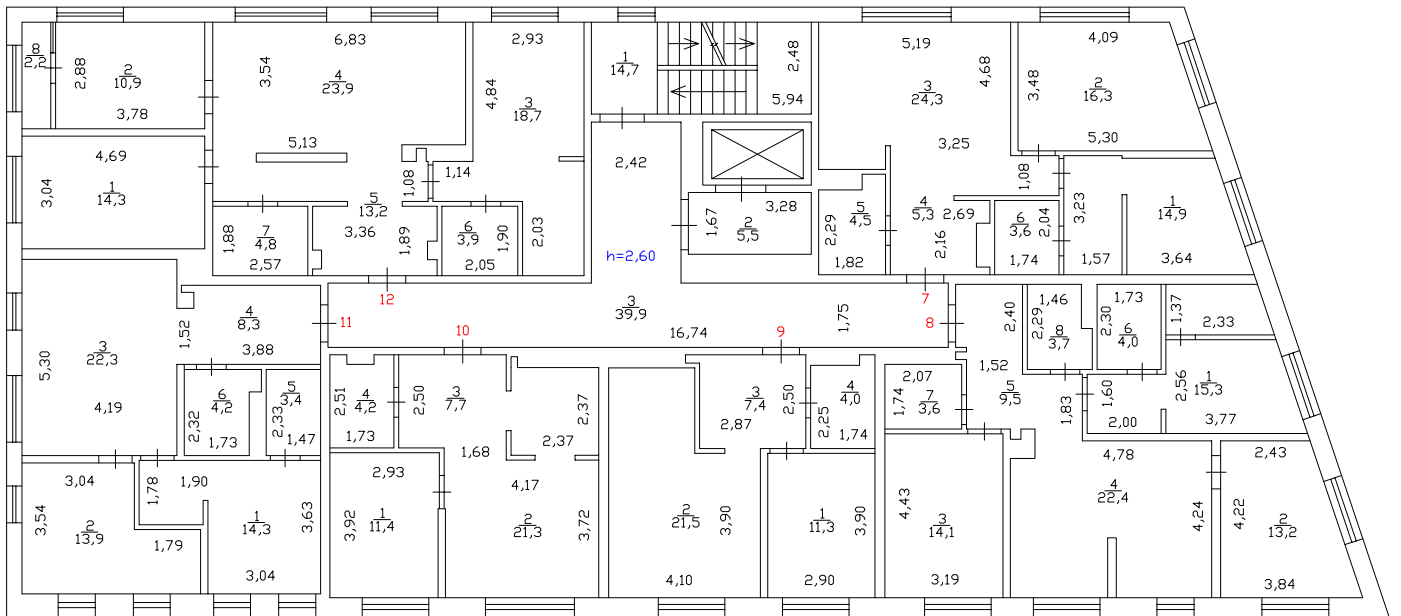


Масштаб 1:200

4 этаж

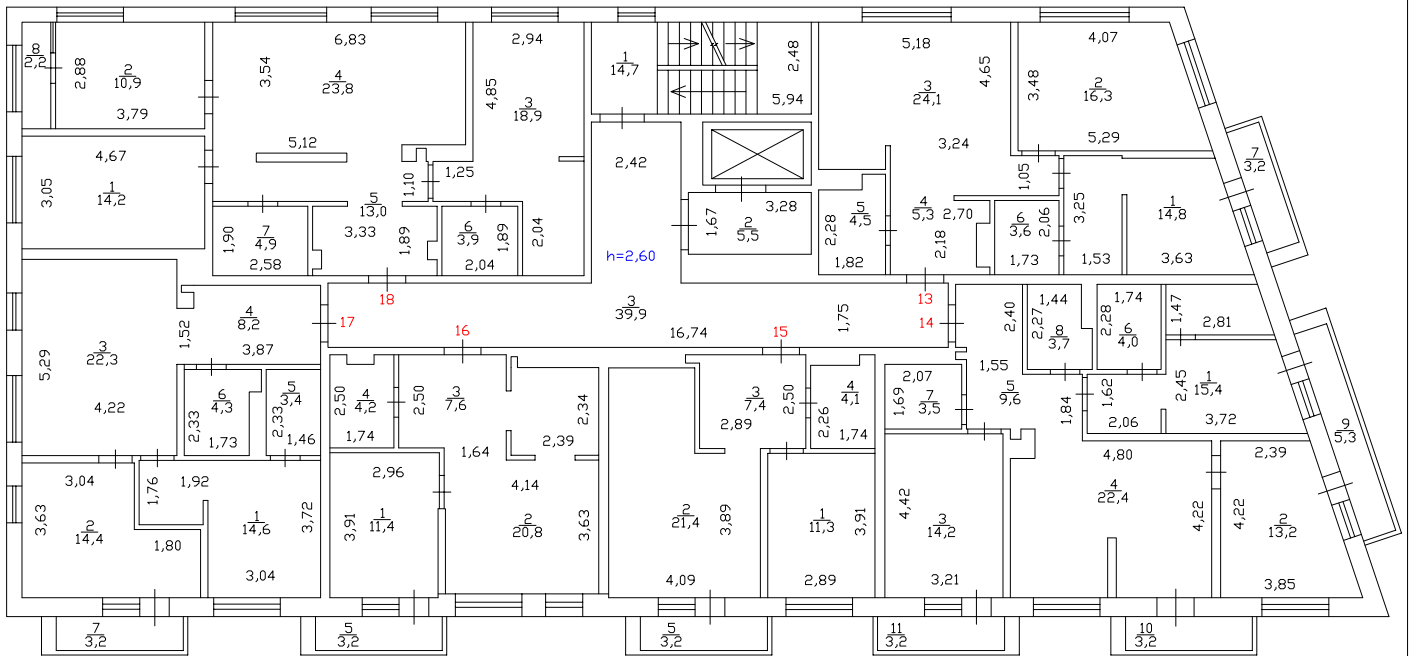


Масштаб 1:200

5 этаж

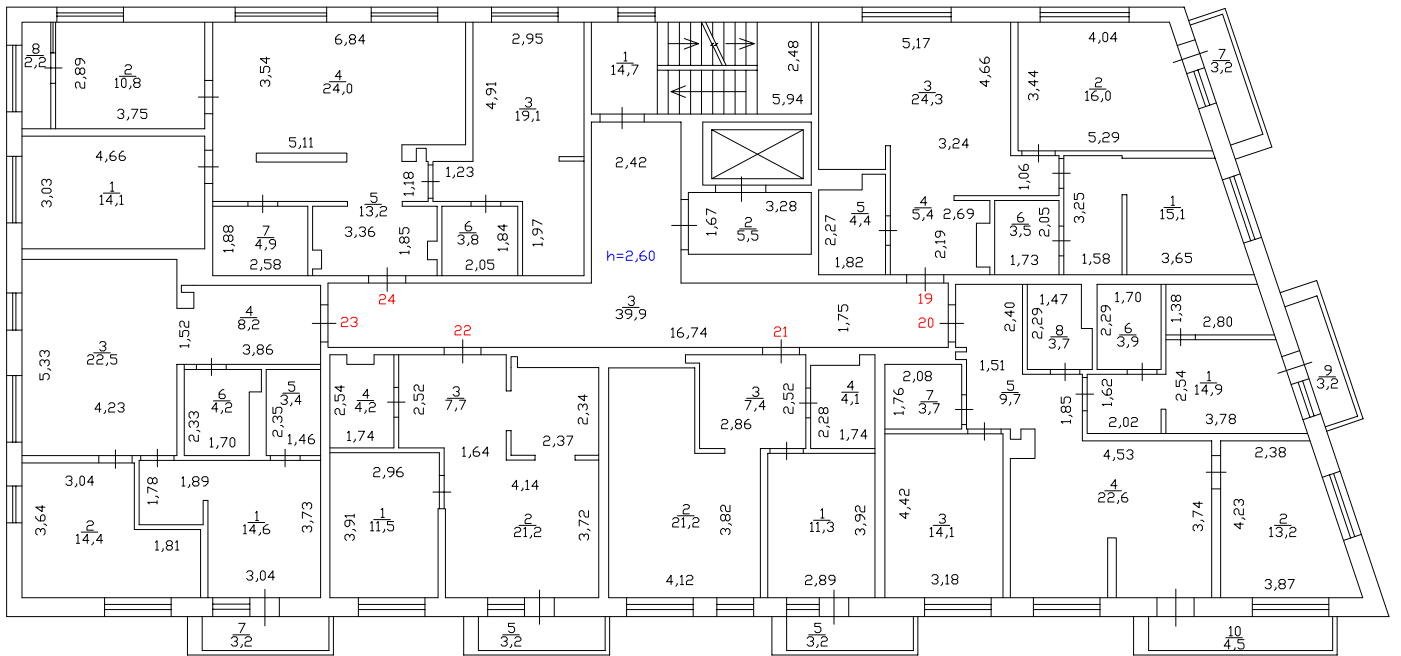


Масштаб 1:200

6 этаж

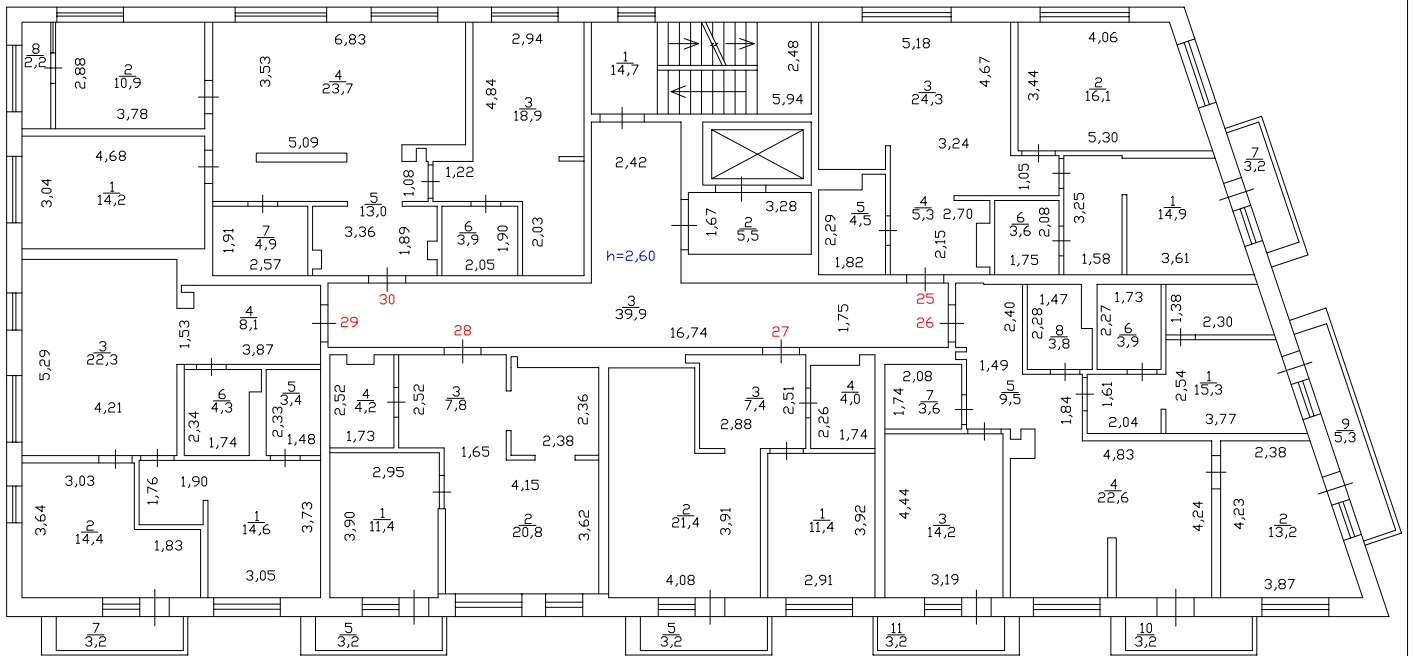


Масштаб 1:200

7 этаж

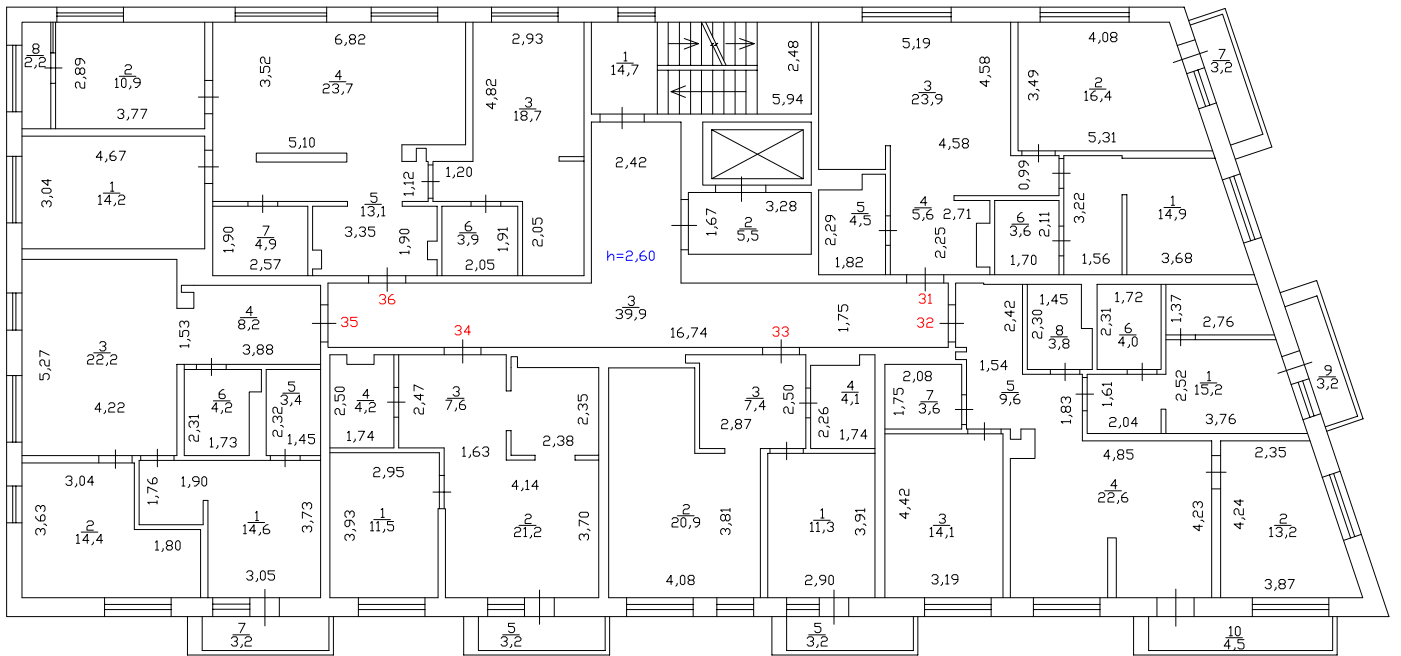

Масштаб 1:200


8 этаж

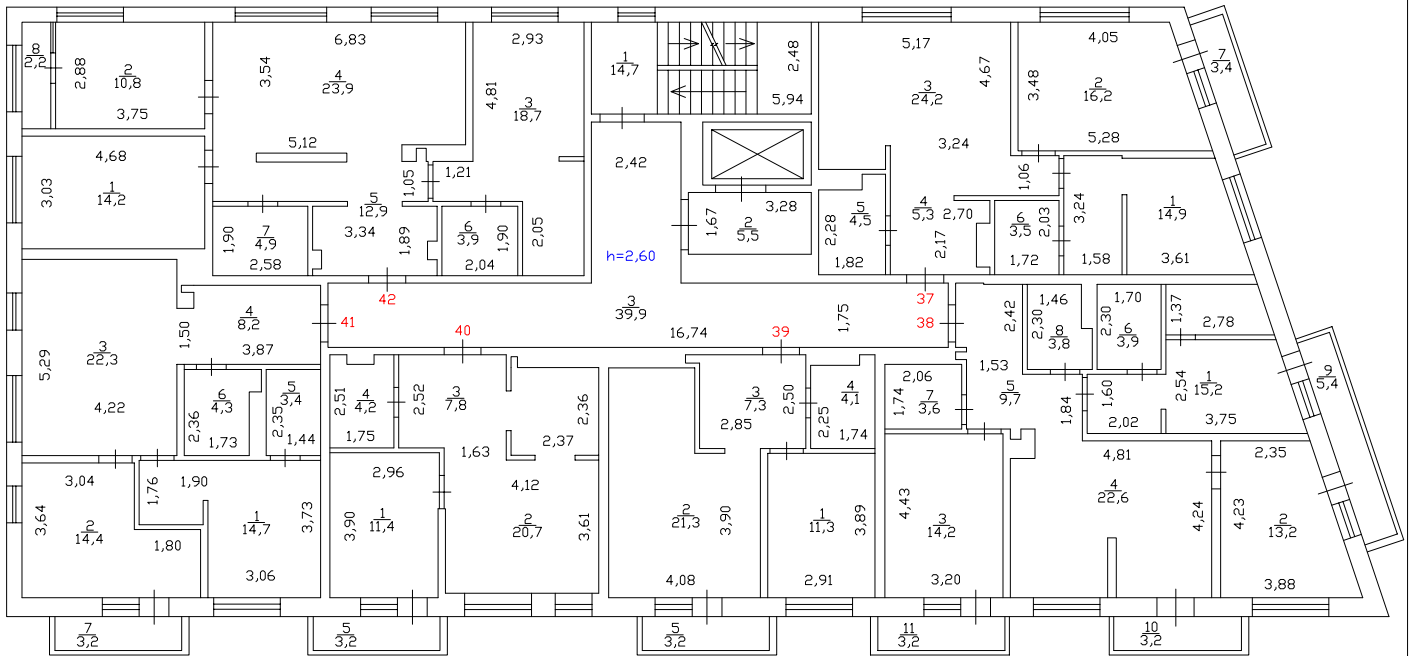

Масштаб 1:200




9 этаж

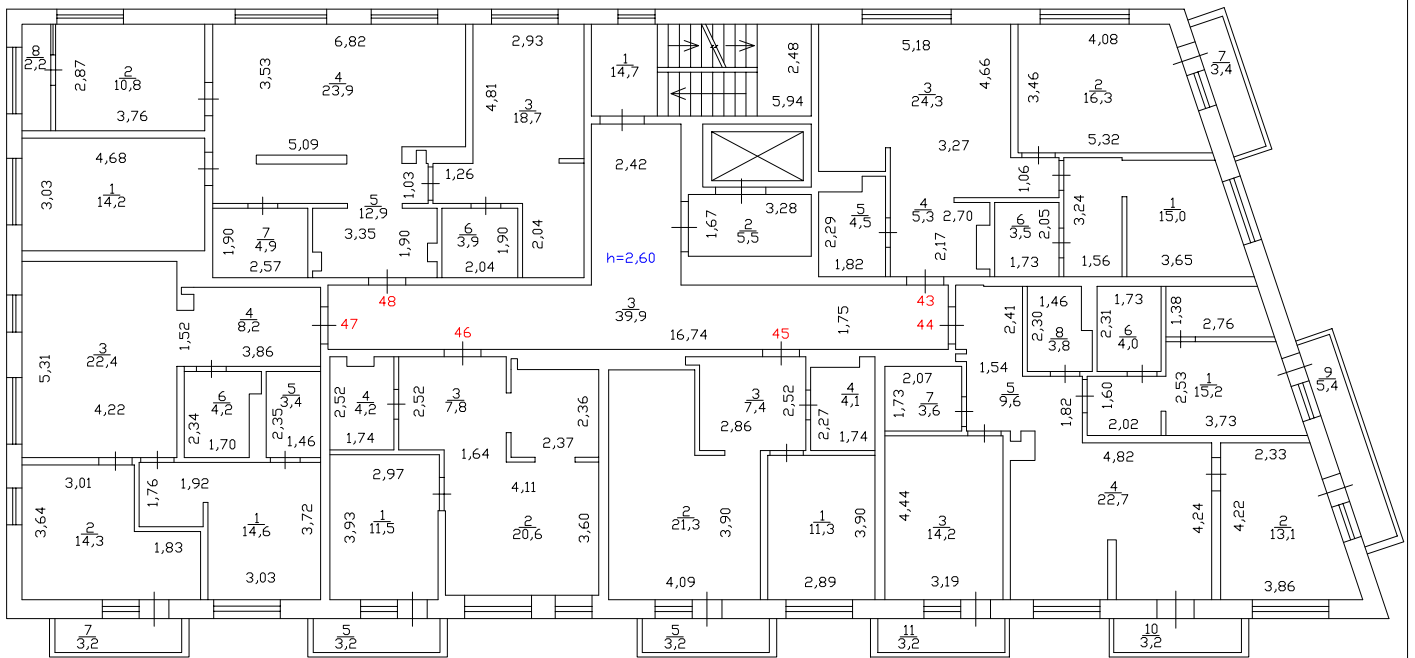


Масштаб 1:200

10 этаж

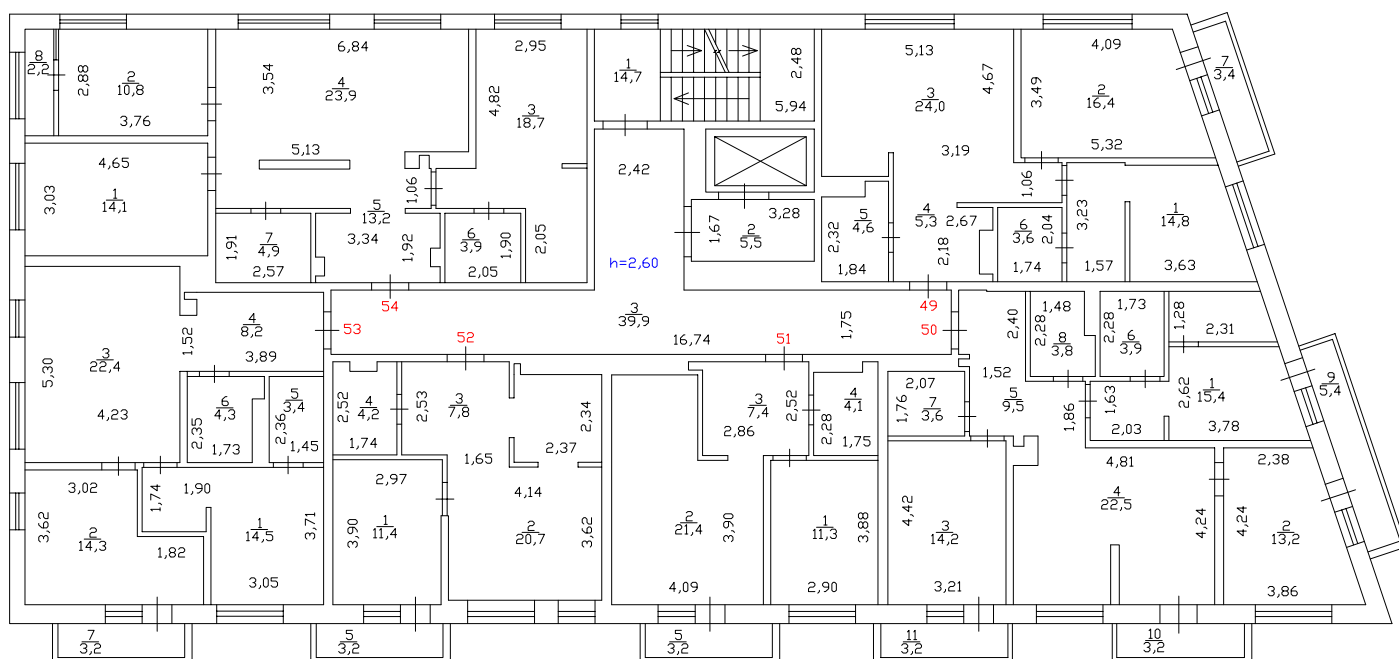

Масштаб 1:200

Выход на кровлю

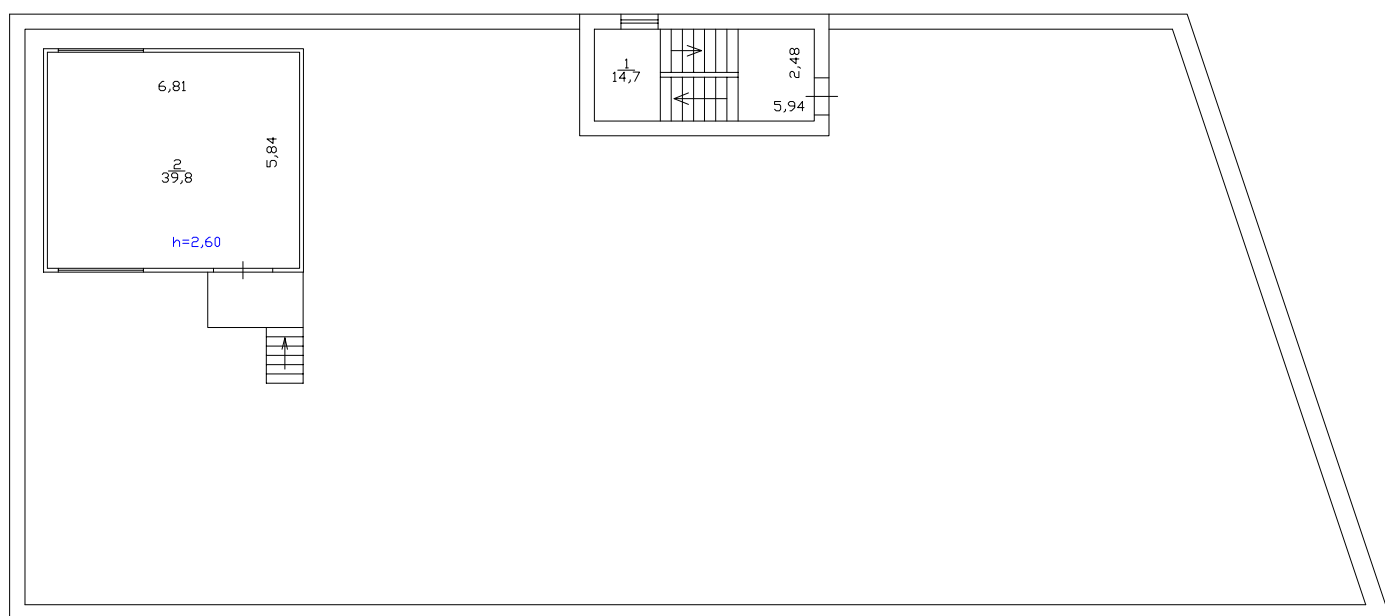

Масштаб 1:200