


1 ЭТАЖ

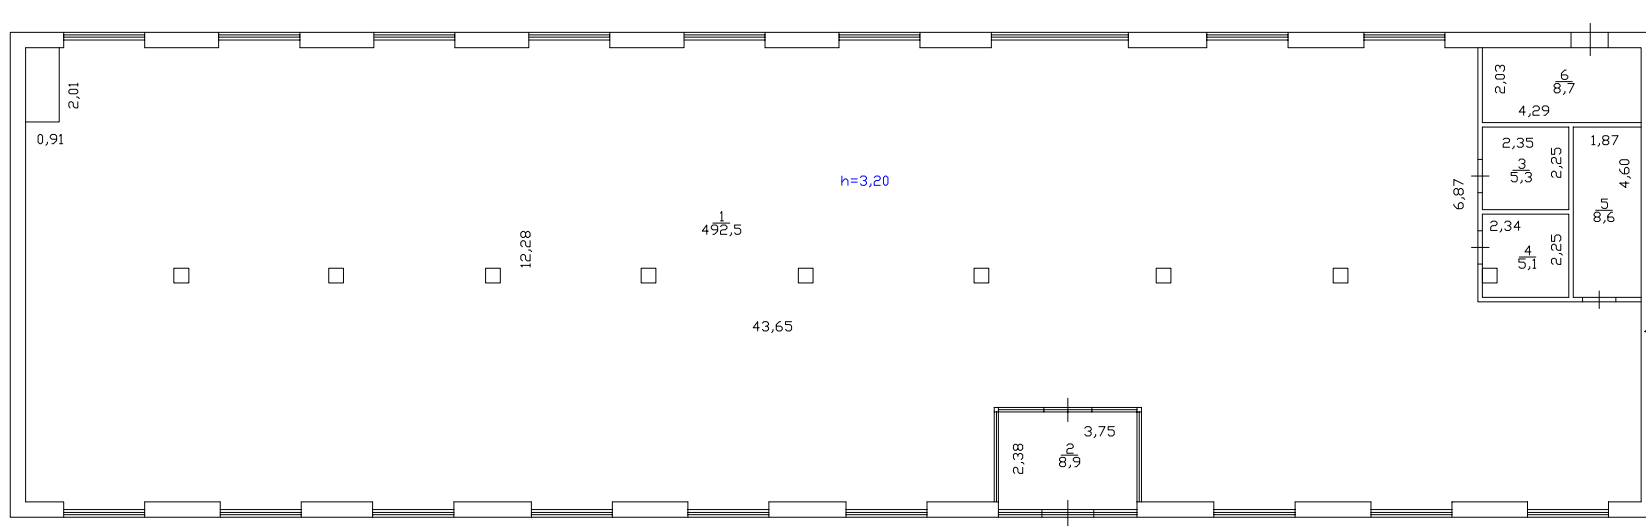

Масштаб 1:200