

1 этаж  
1 подъезд



Масштаб 1:200

2 этаж  
1 подъезд



Масштаб 1:200

3 этаж  
1 подъезд



Масштаб 1:200

4 этаж  
1 подъезд



Масштаб 1:200

5 этаж  
1 подъезд




Масштаб 1:200

6 этаж  
1 подъезд



Масштаб 1:200

7 этаж  
1 подъезд

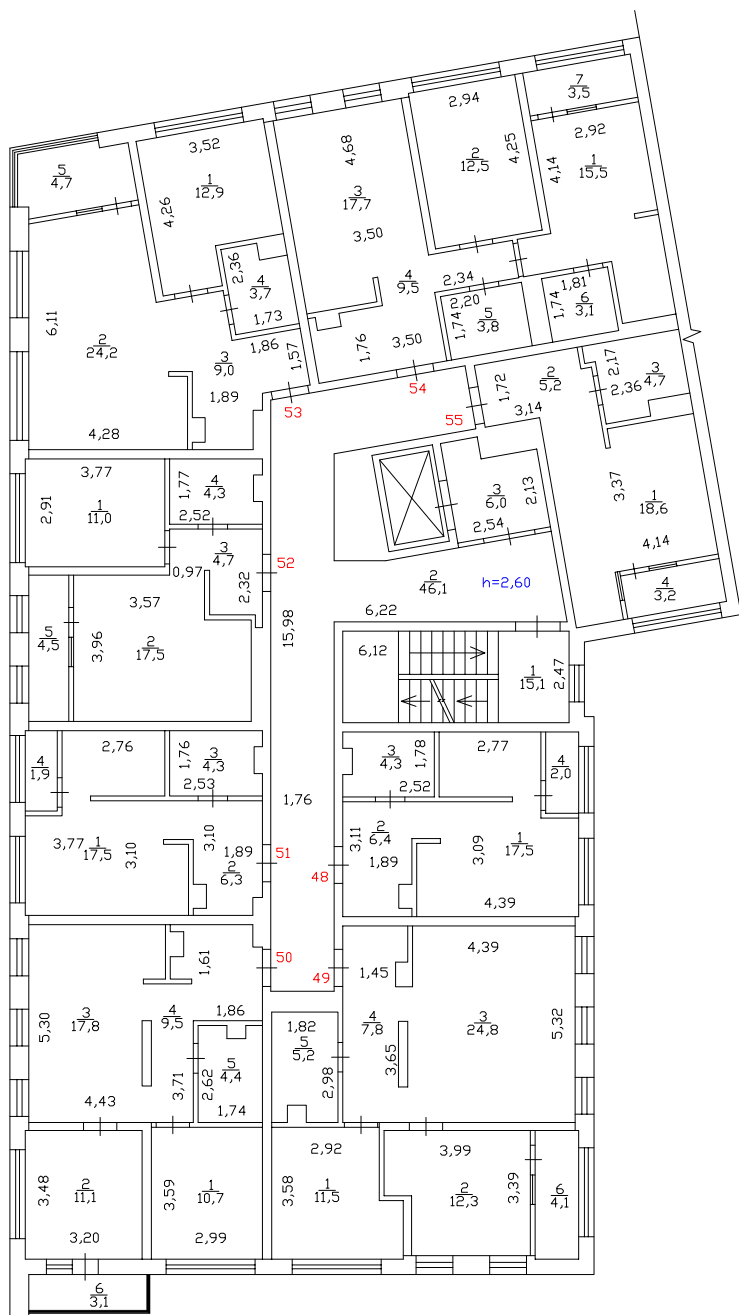

Масштаб 1:200

8 этаж  
1 подъезд



Масштаб 1:200



9 этаж  
1 подъезд




Масштаб 1:200

10 этаж  
1 подъезд



Масштаб 1:200

Выход на кровлю  
1 подъезд

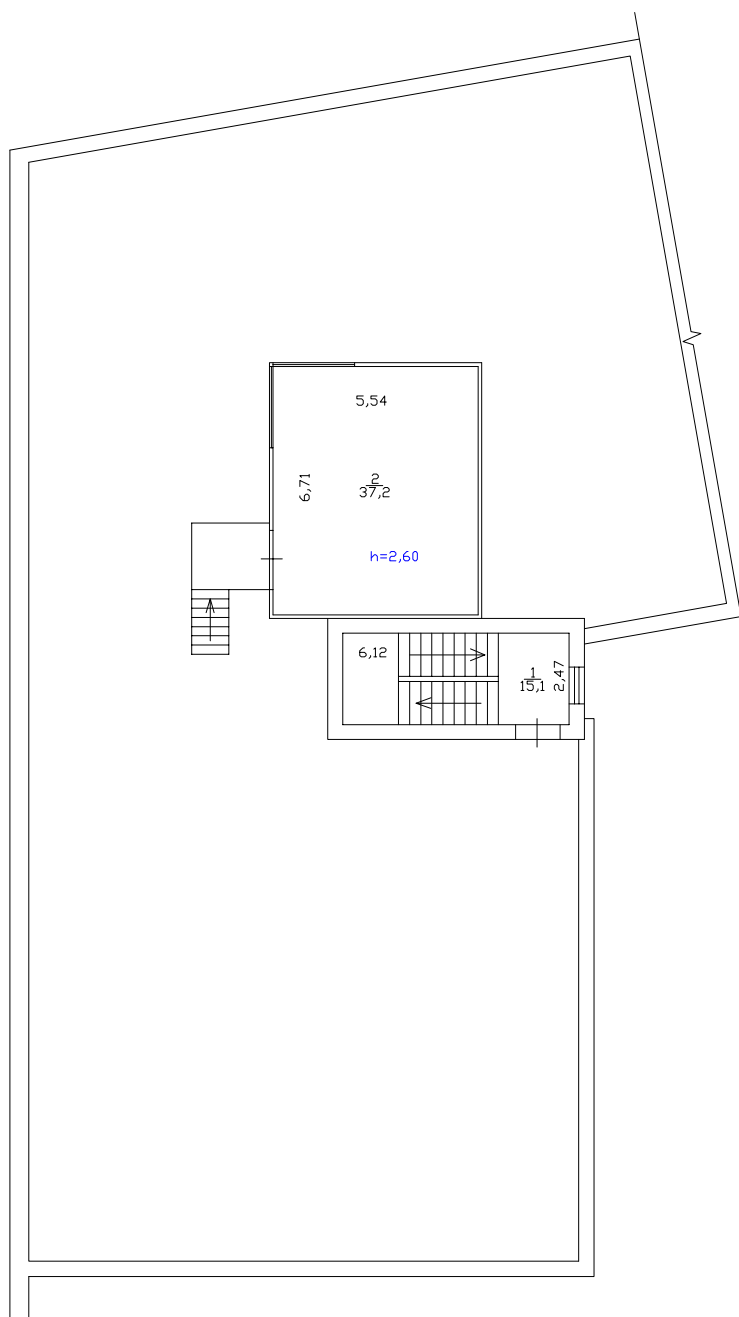

Масштаб 1:200