


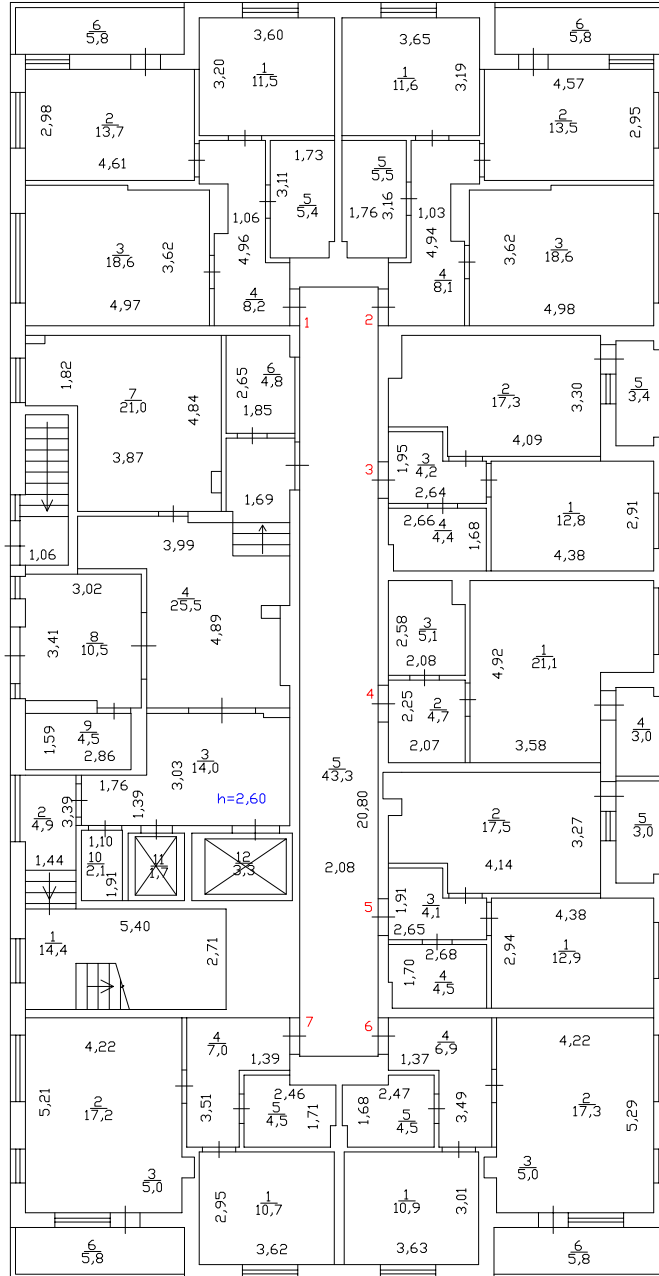


1 ЭТАЖ




Масштаб 1:200

2 ЭТАЖ

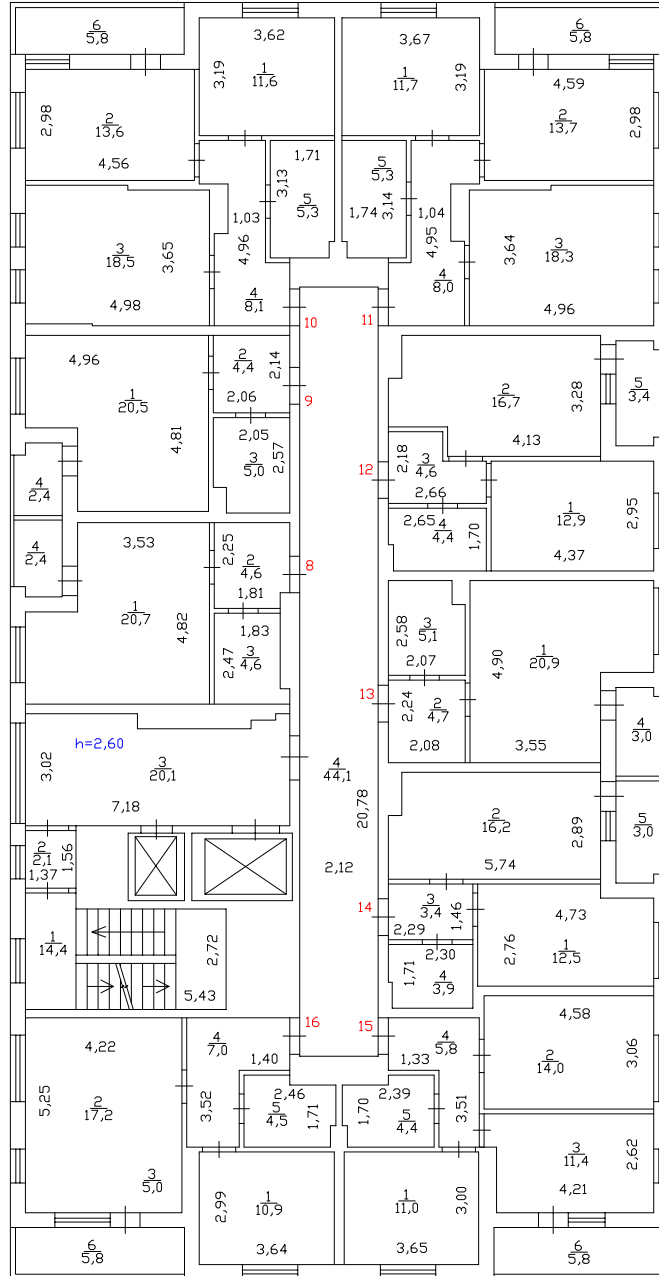


Масштаб 1:200

3 ЭТАЖ

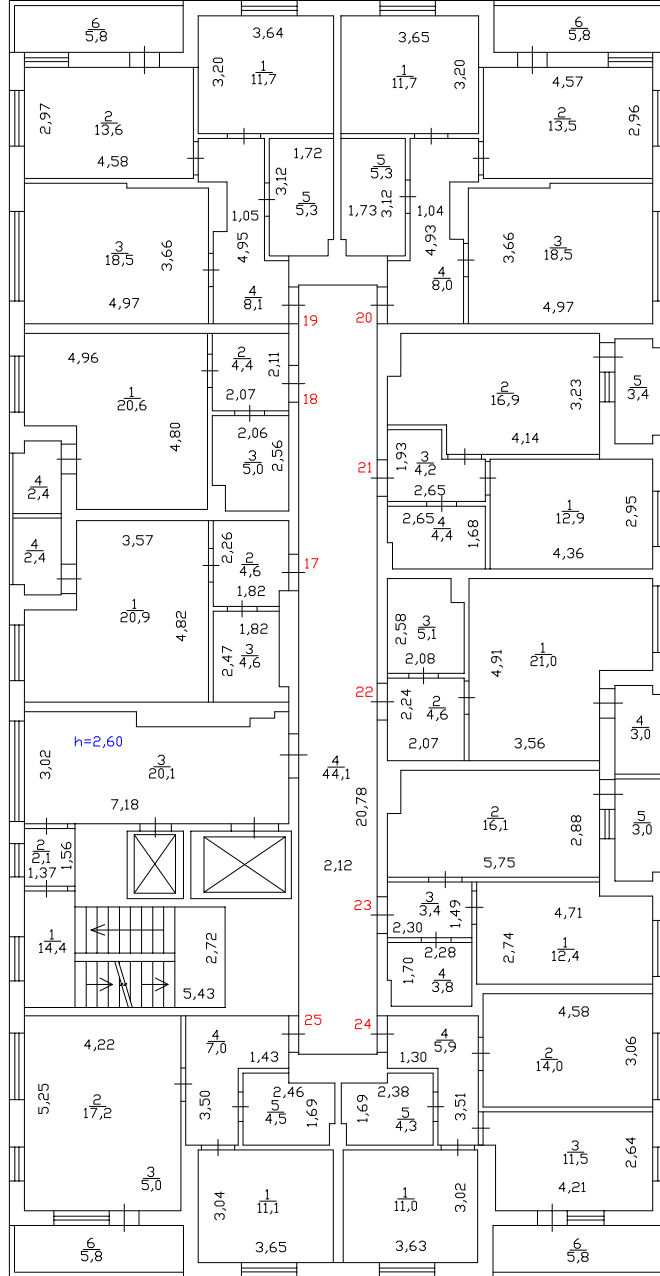


Масштаб 1:200

4 ЭТАЖ

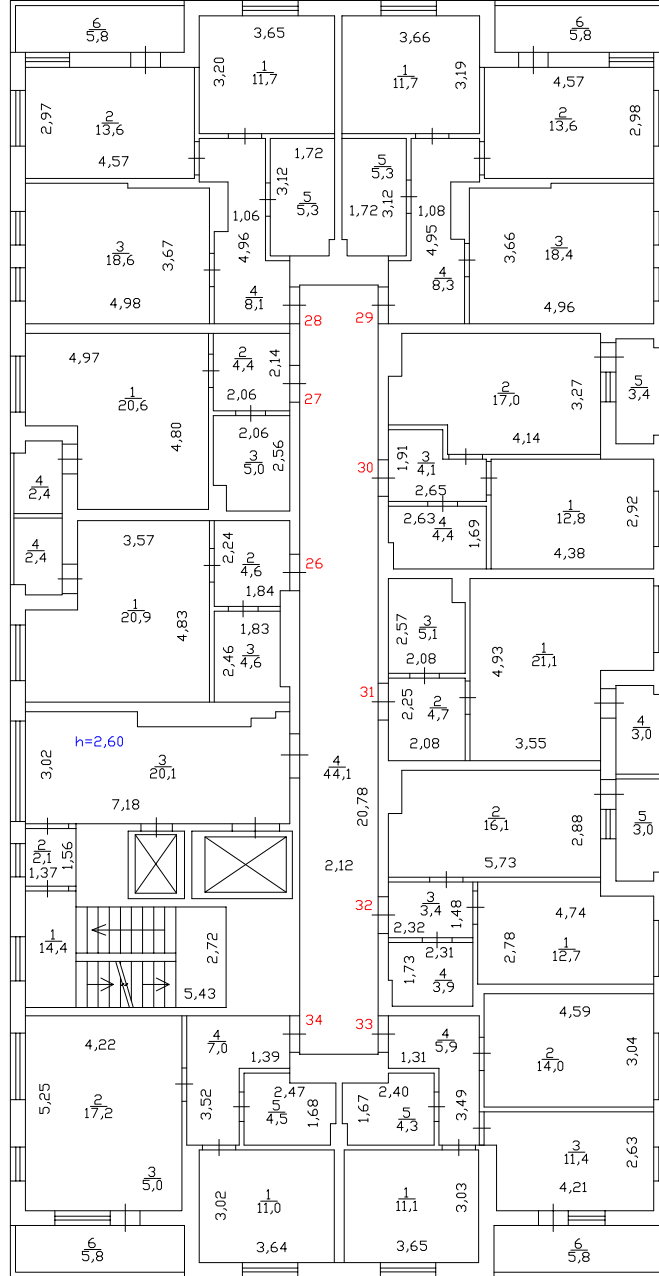


Масштаб 1:200

5 этаж

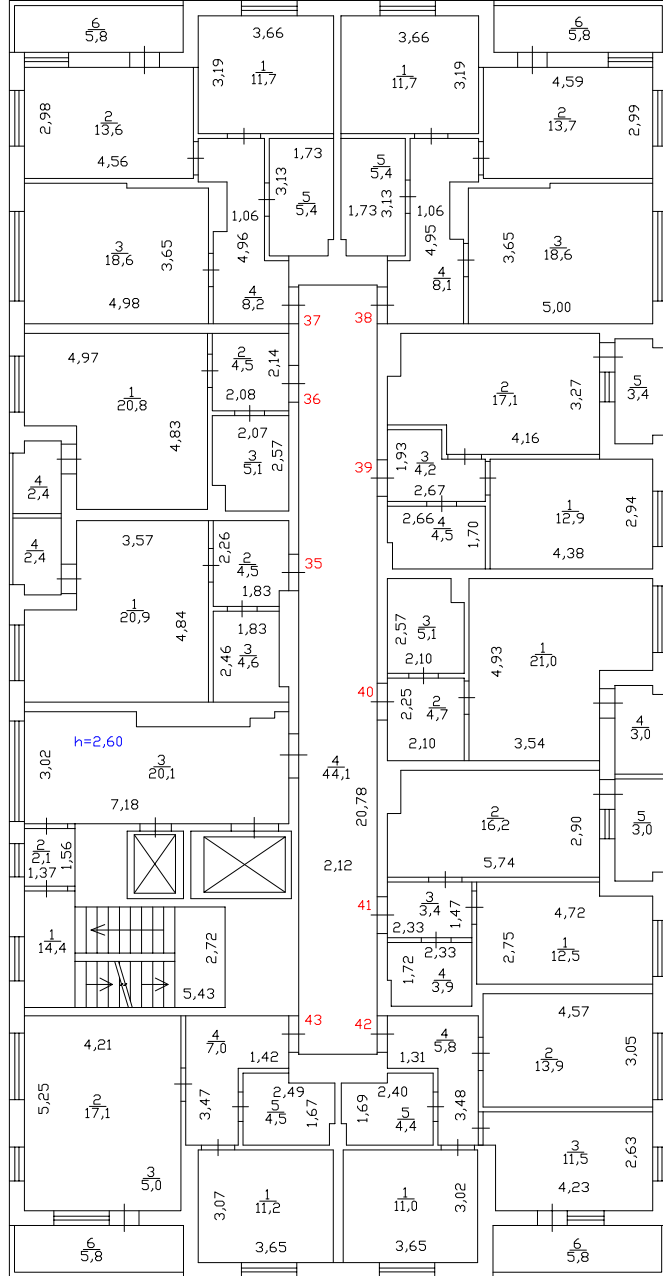


Масштаб 1:200

6 ЭТАЖ

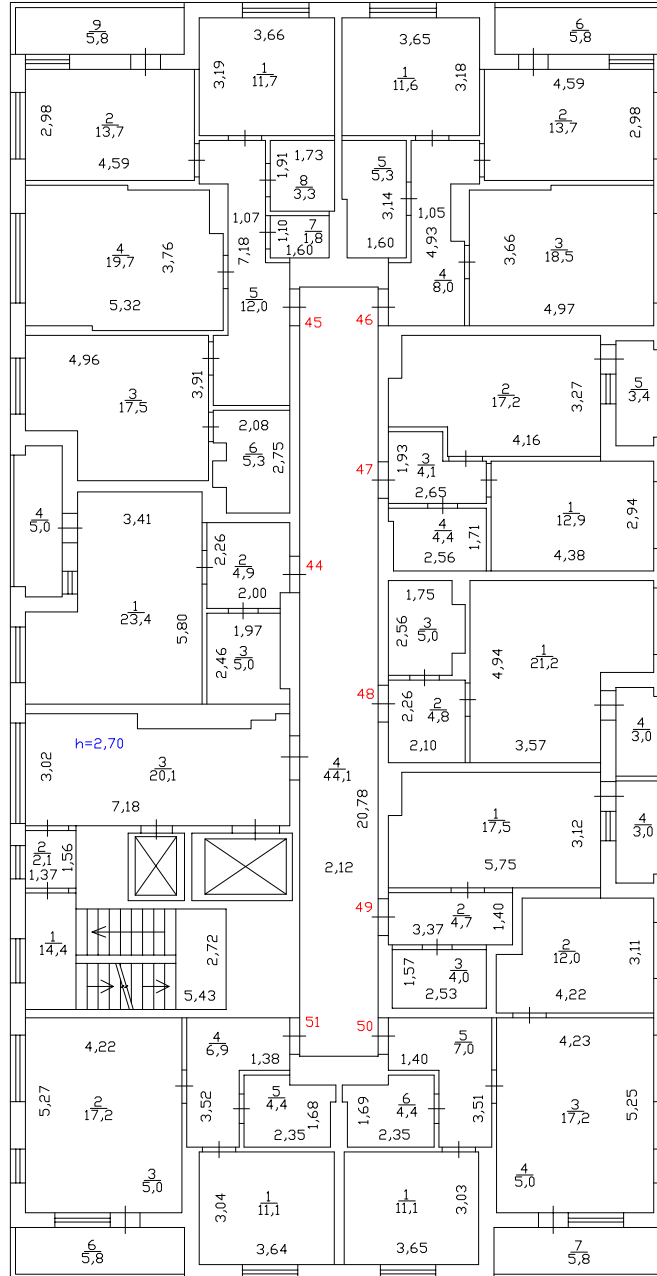

Масштаб 1:200


7 ЭТАЖ

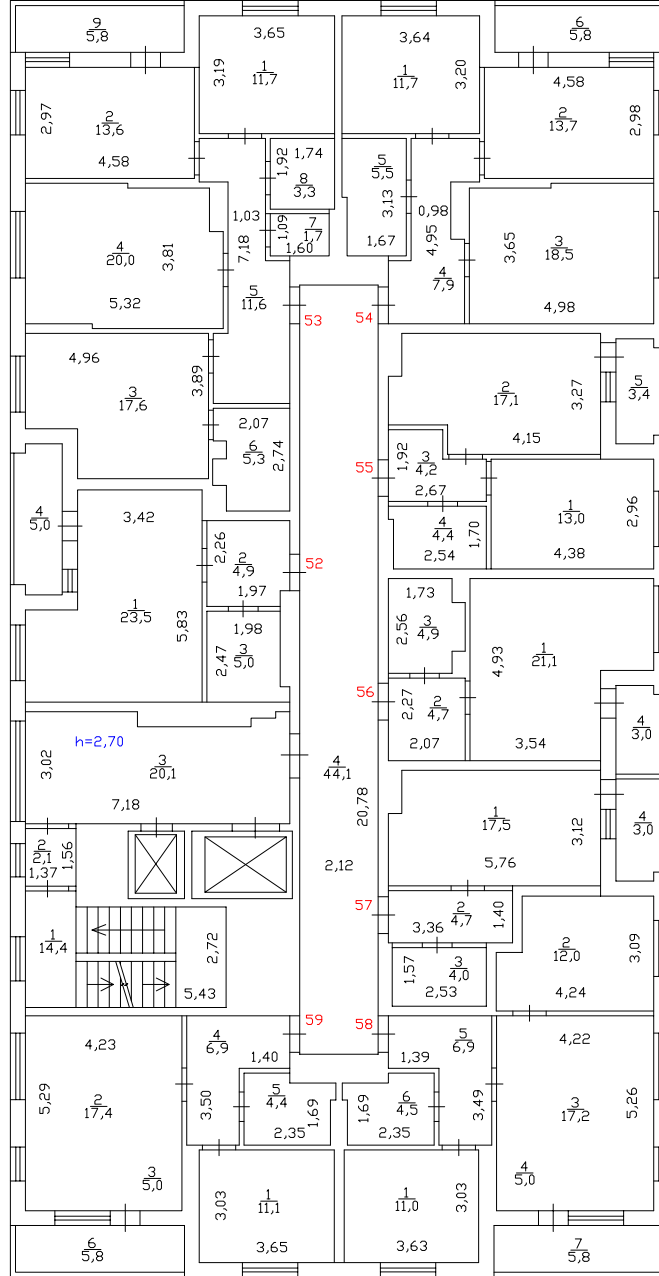

Масштаб 1:200




8 ЭТАЖ

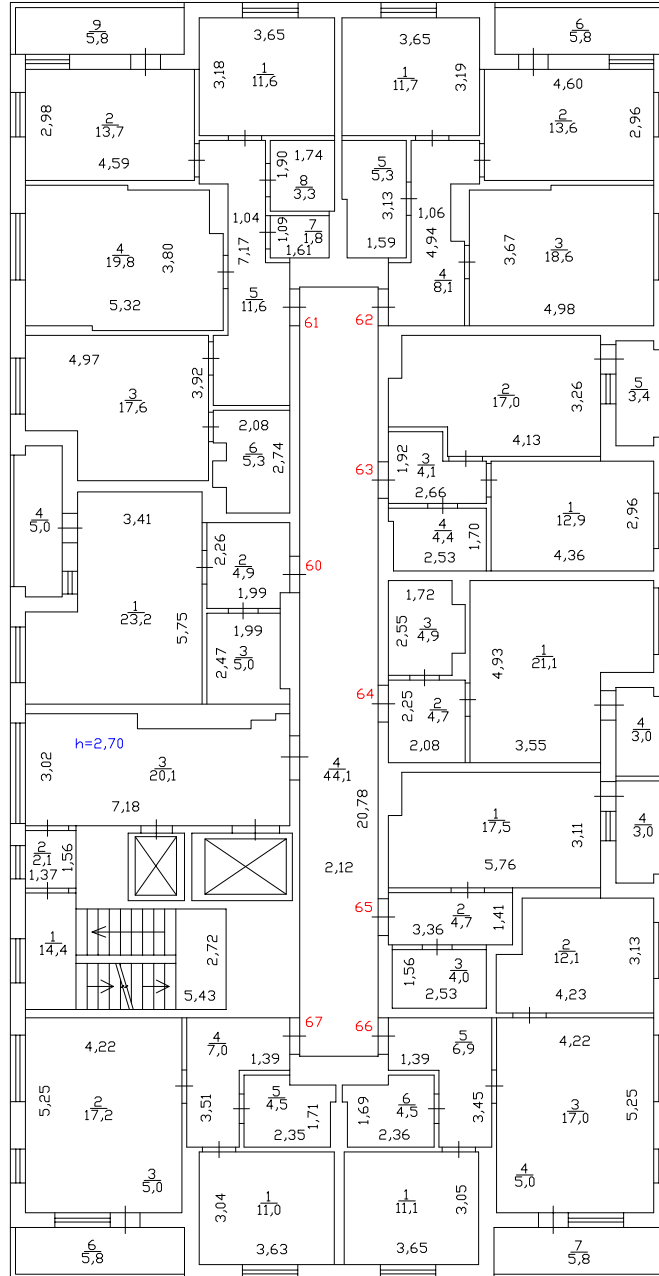


Масштаб 1:200

9 ЭТАЖ

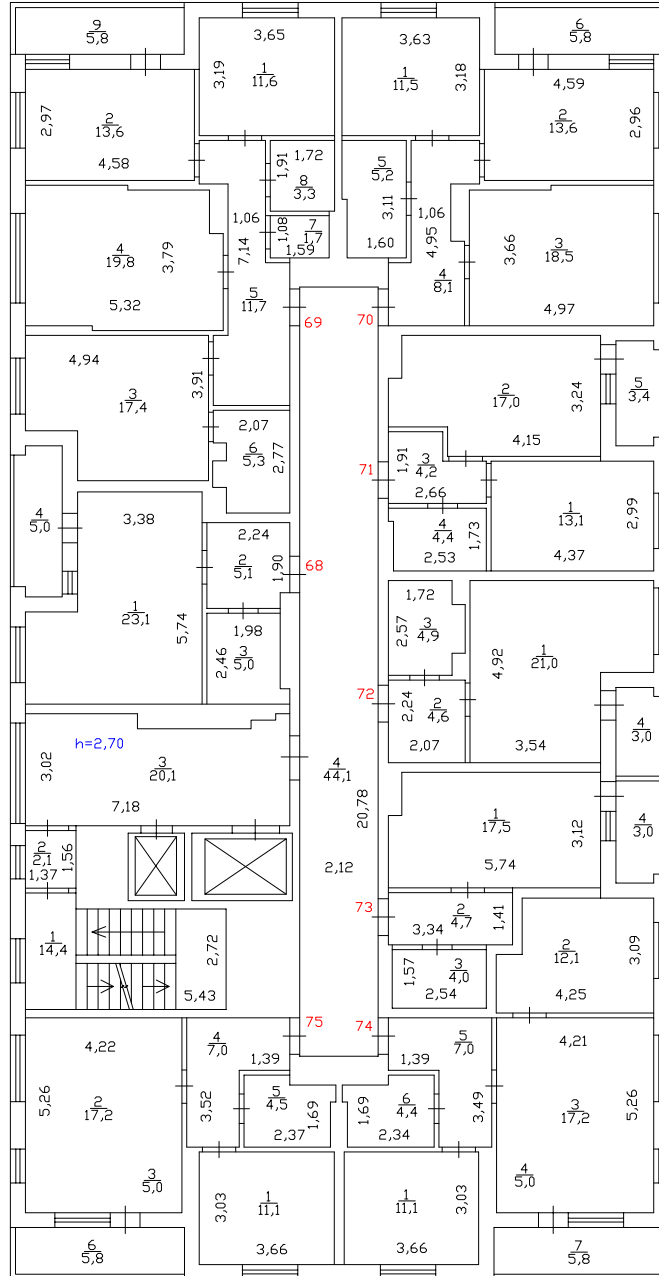


Масштаб 1:200

10 этаж

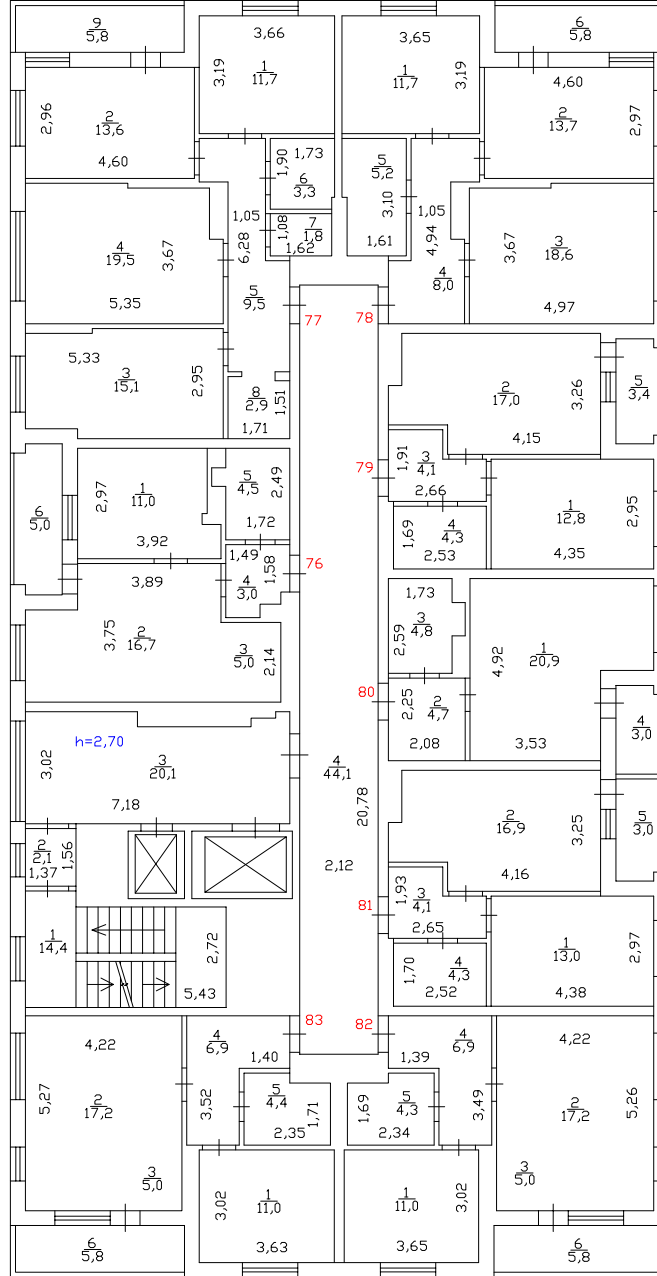


Масштаб 1:200

11 ЭТАЖ

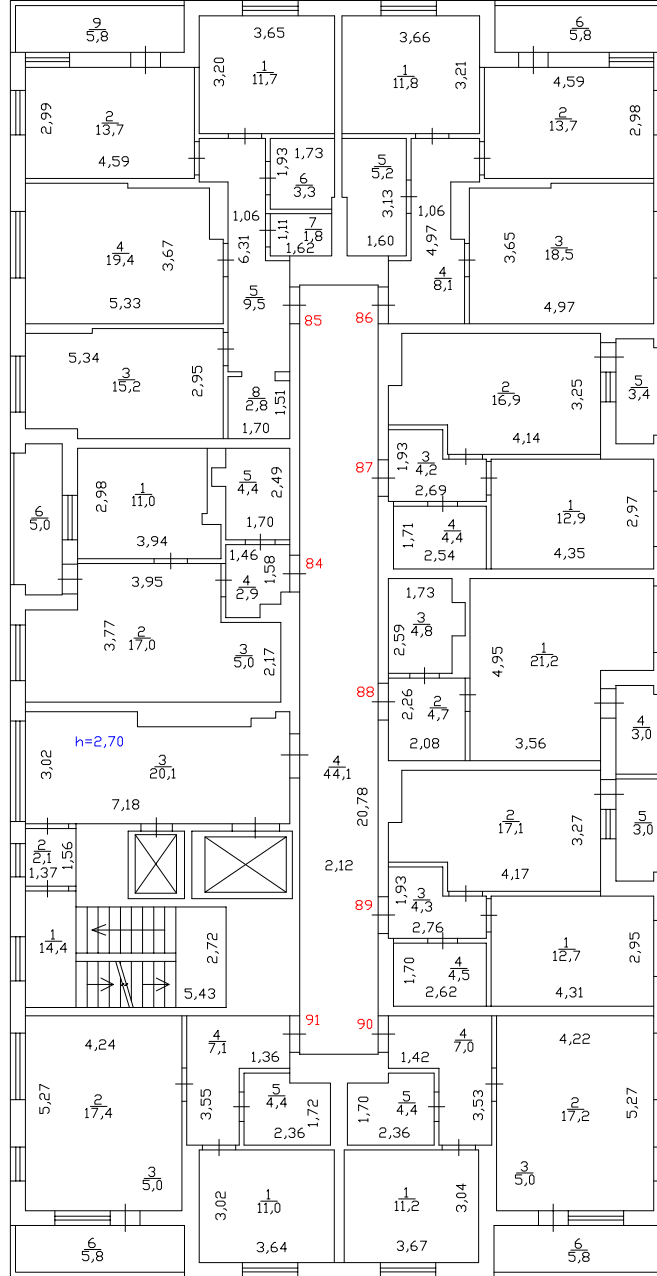


Масштаб 1:200

12 этаж

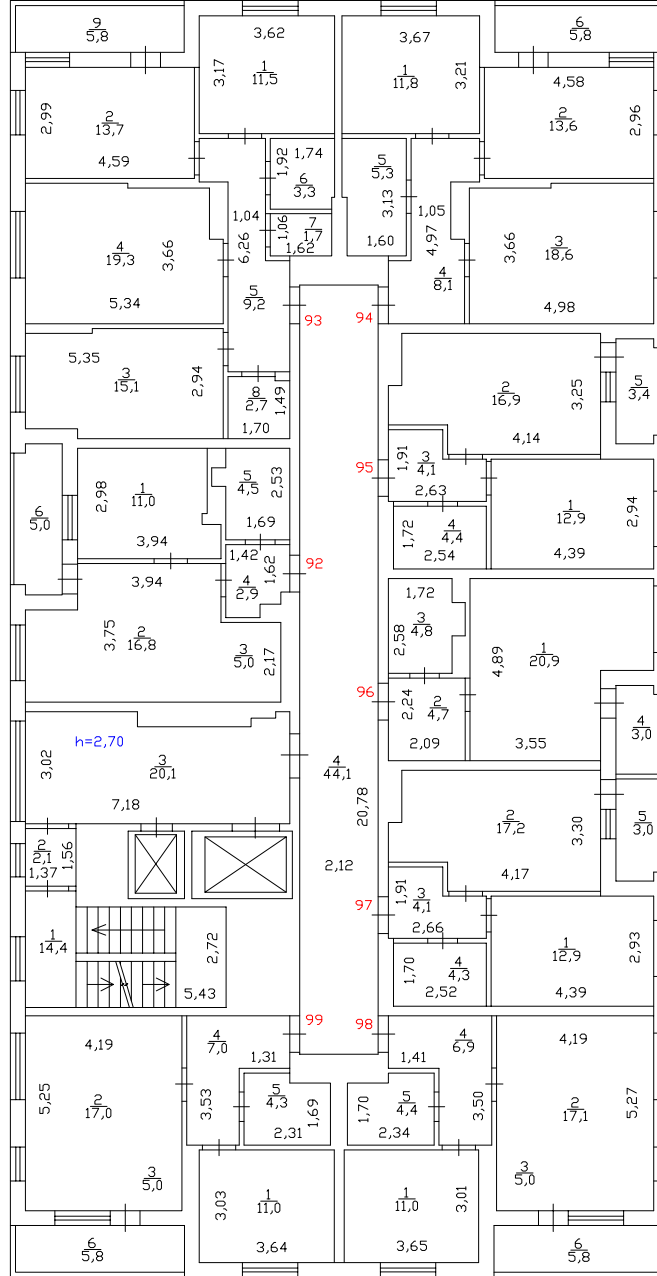


Масштаб 1:200

13 этаж

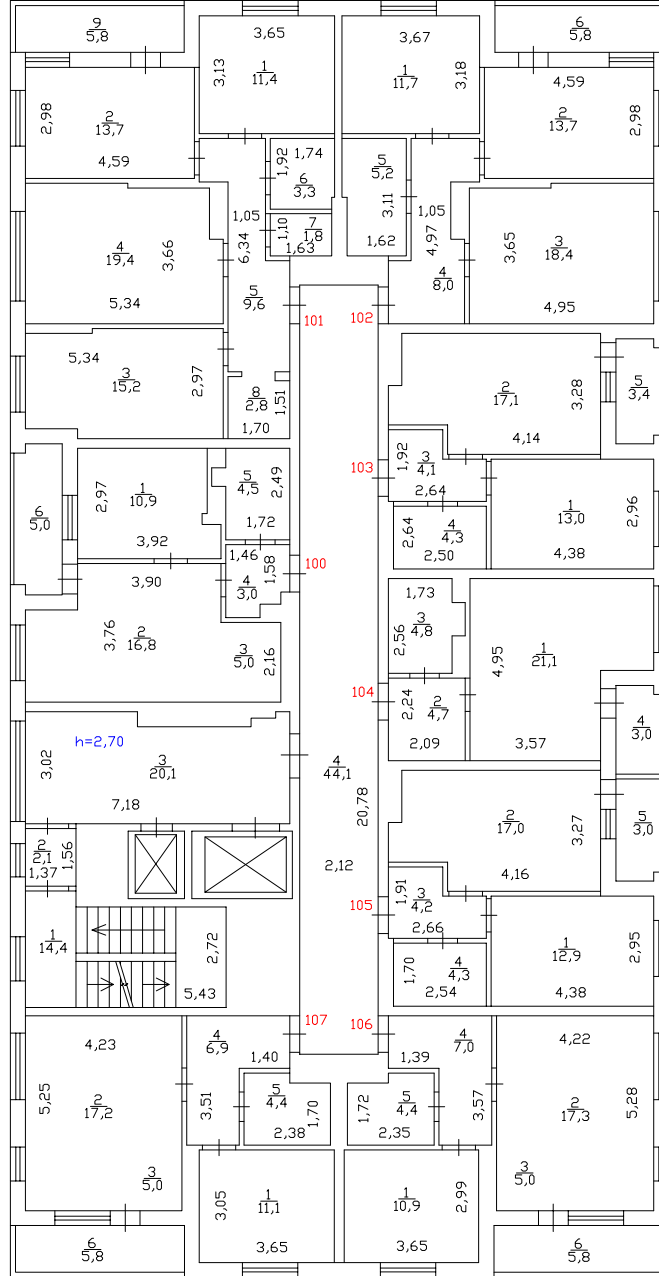


Масштаб 1:200

14 этаж

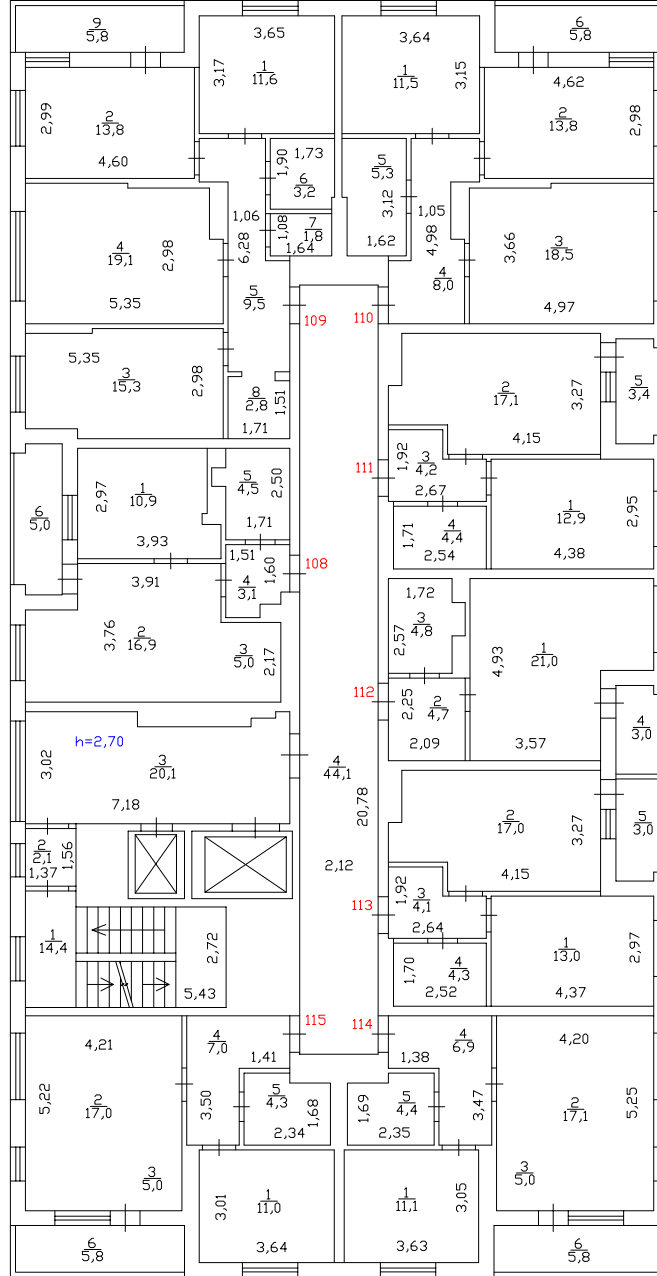

Масштаб 1:200


15 этаж

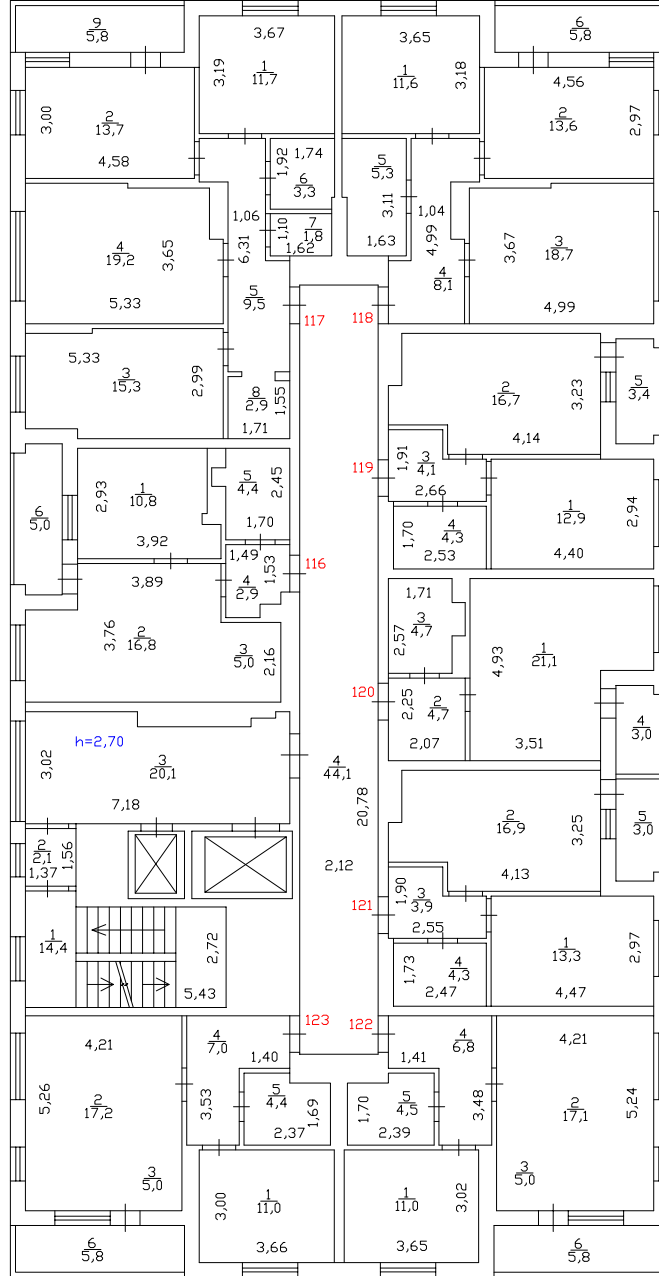

Масштаб 1:200




16 этаж

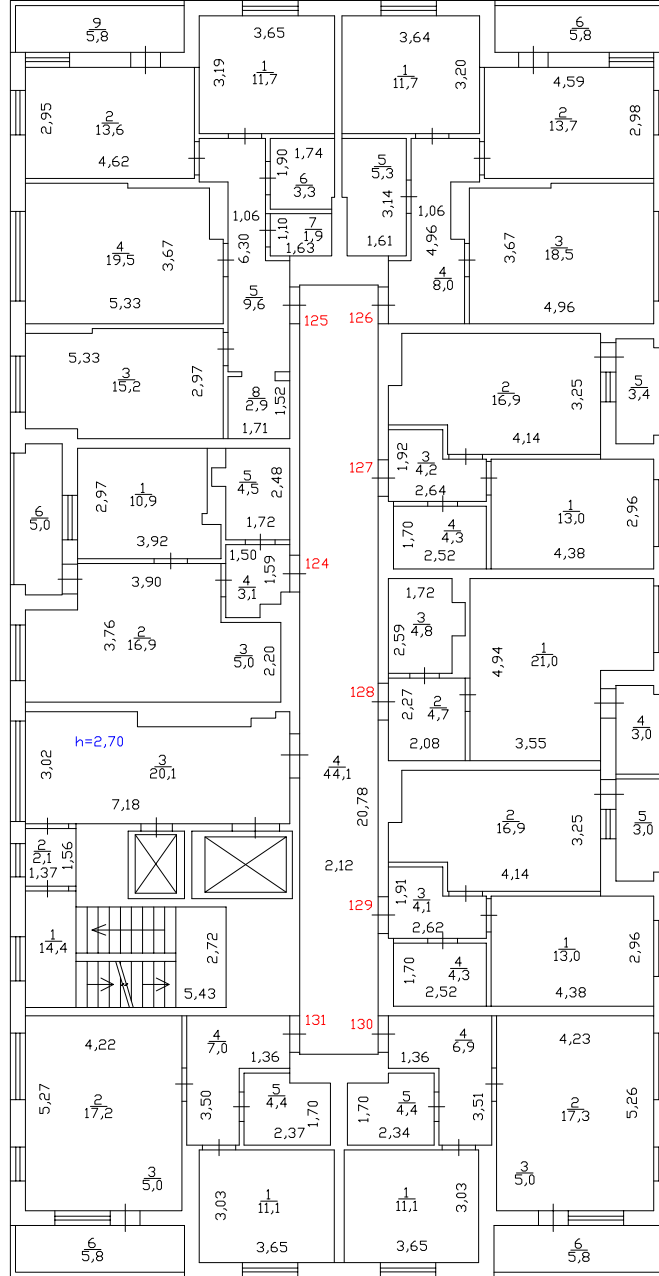

Масштаб 1:200

17 этаж

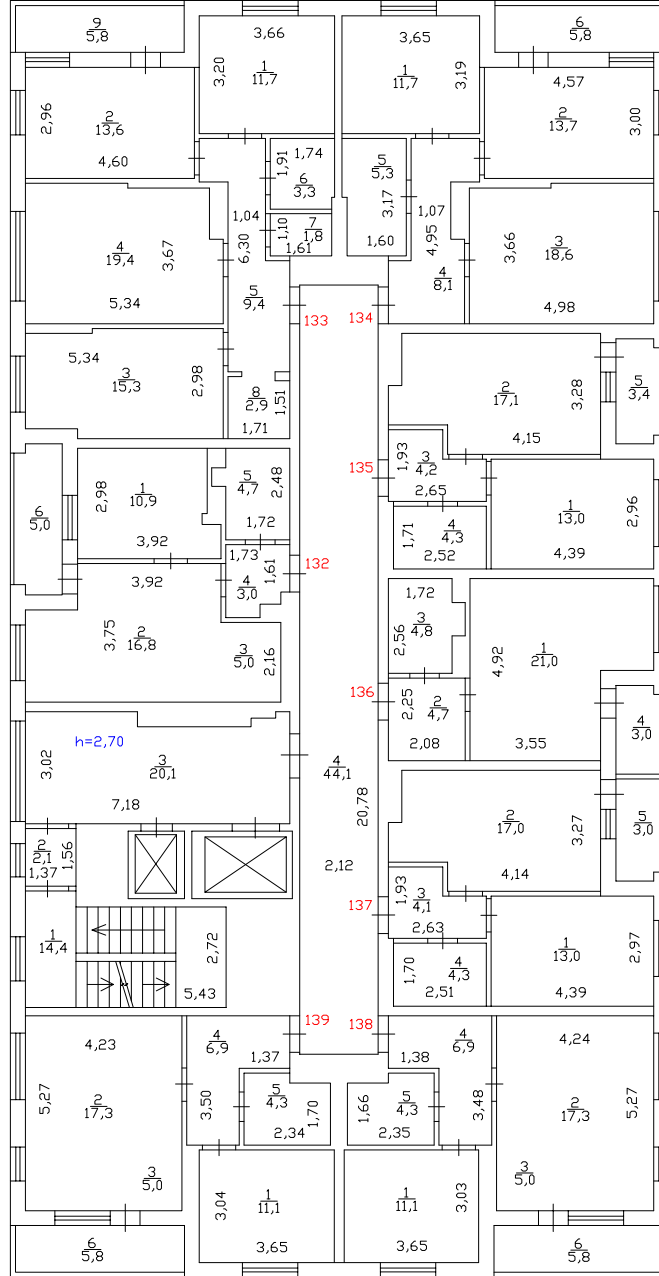

Масштаб 1:200