



1 этаж
5 подъезд

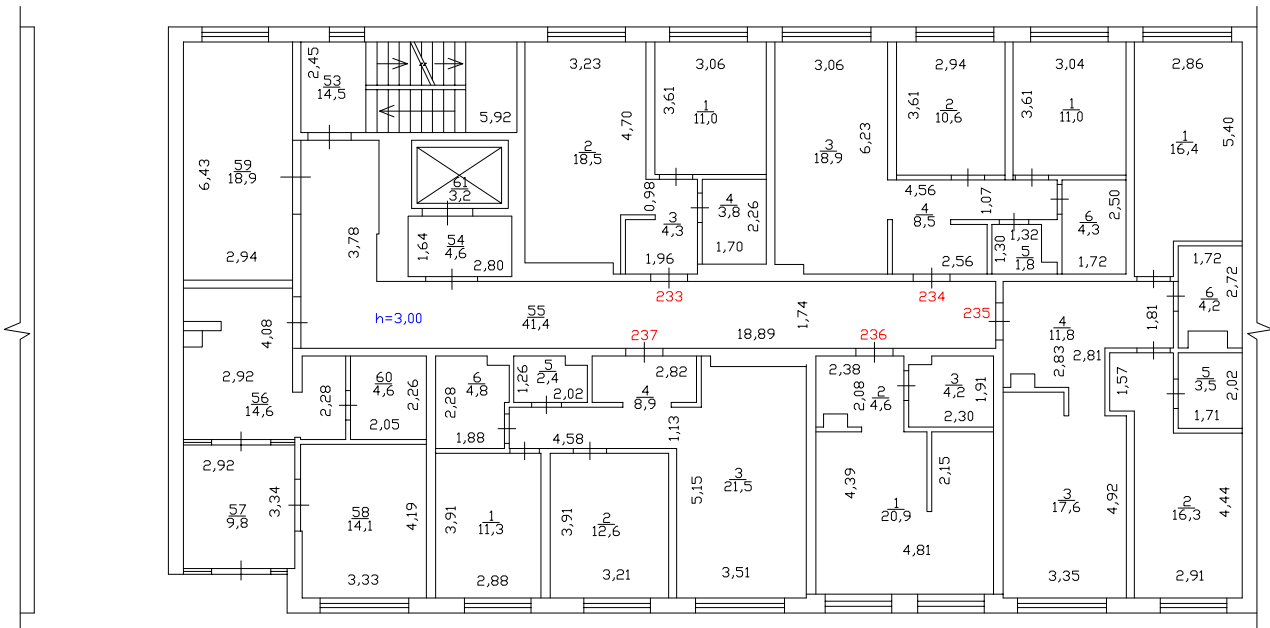


Масштаб 1:200

2 этаж
5 подъезд

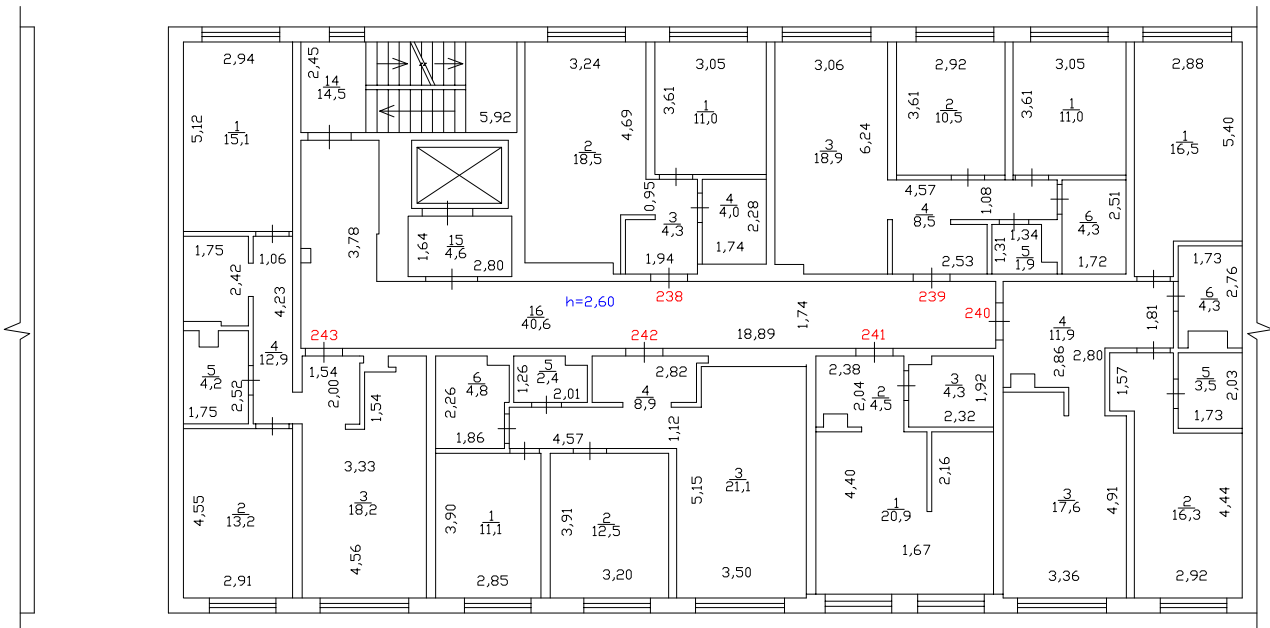


Масштаб 1:200

3 этаж
5 подъезд

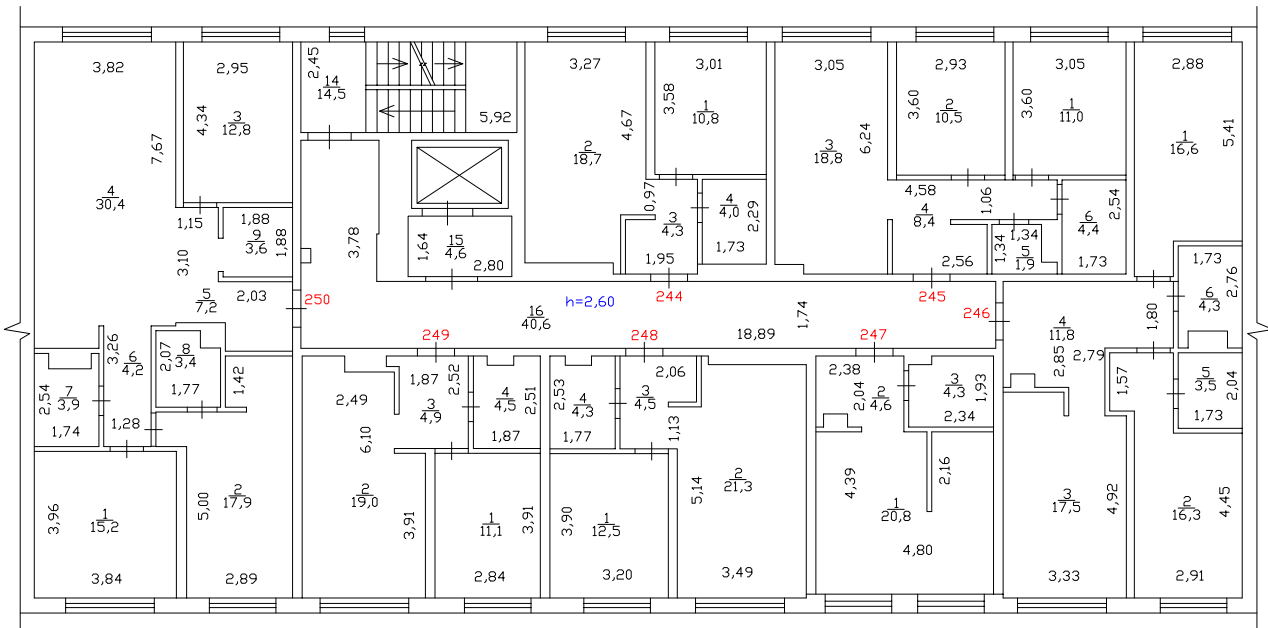


Масштаб 1:200

4 этаж
5 подъезд

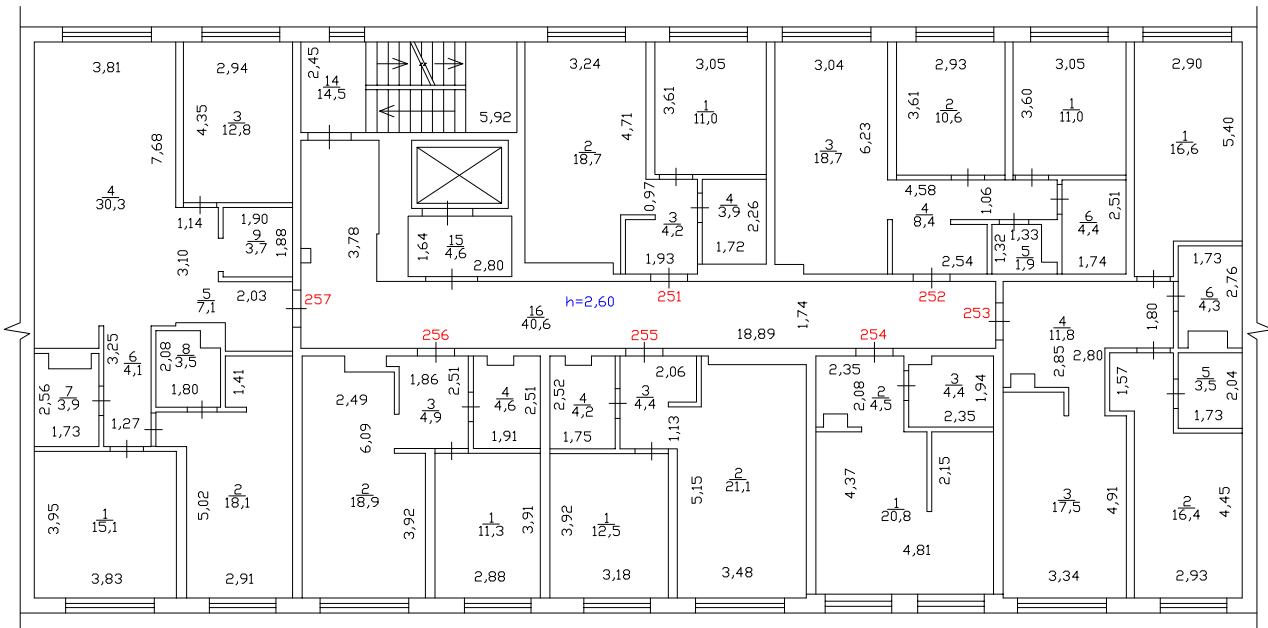


Масштаб 1:200

5 этаж
5 подъезд

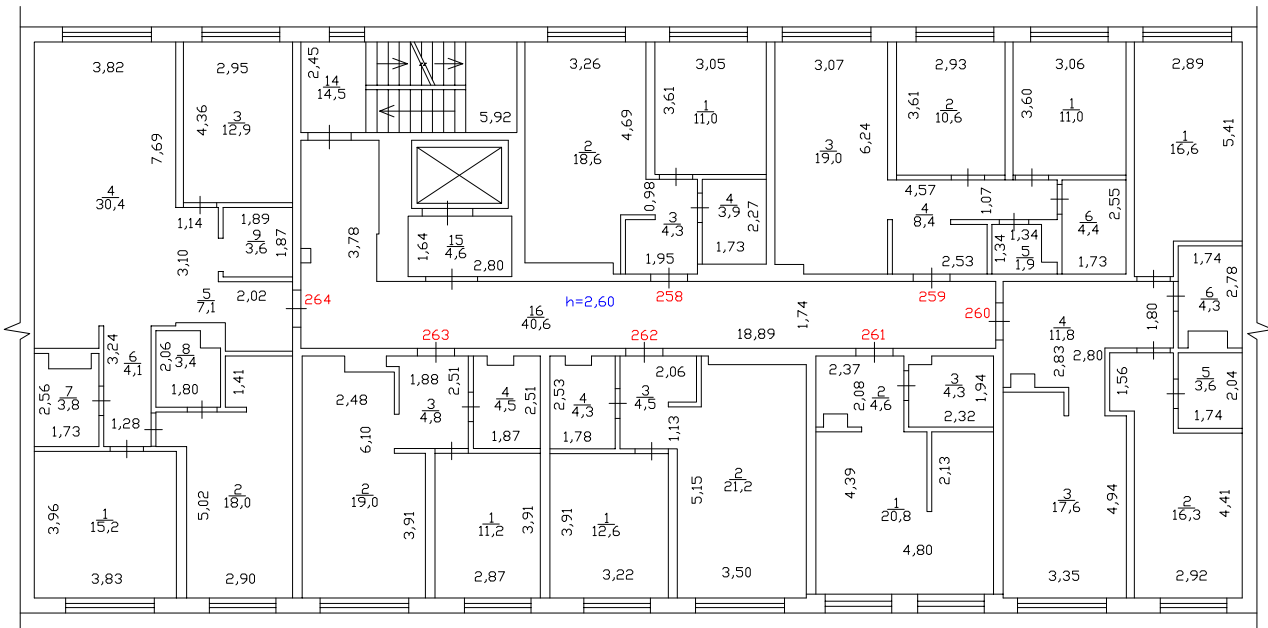


Масштаб 1:200

6 этаж
5 подъезд

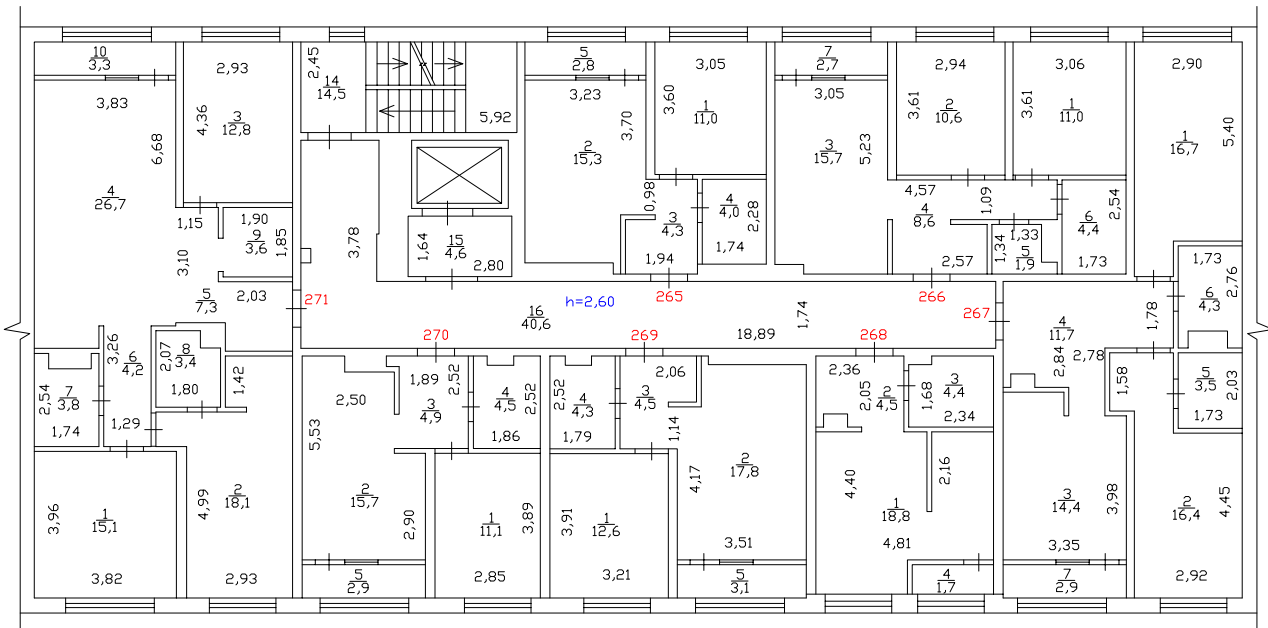


Масштаб 1:200

7 этаж
5 подъезд

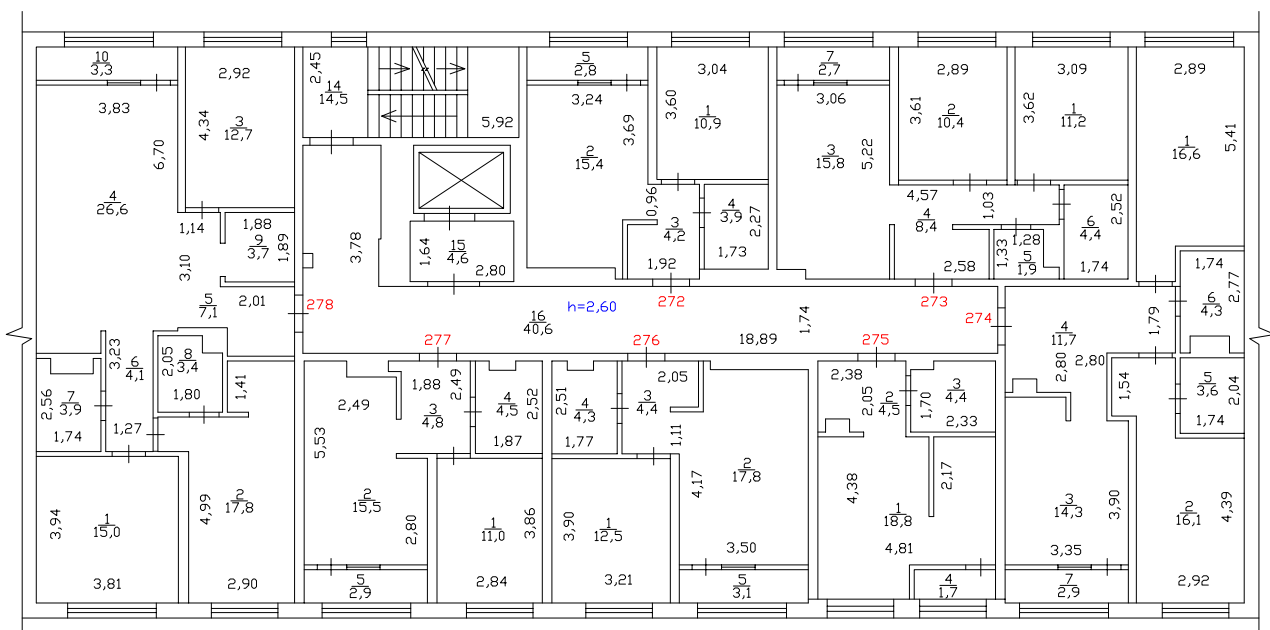


Масштаб 1:200

8 этаж
5 подъезд

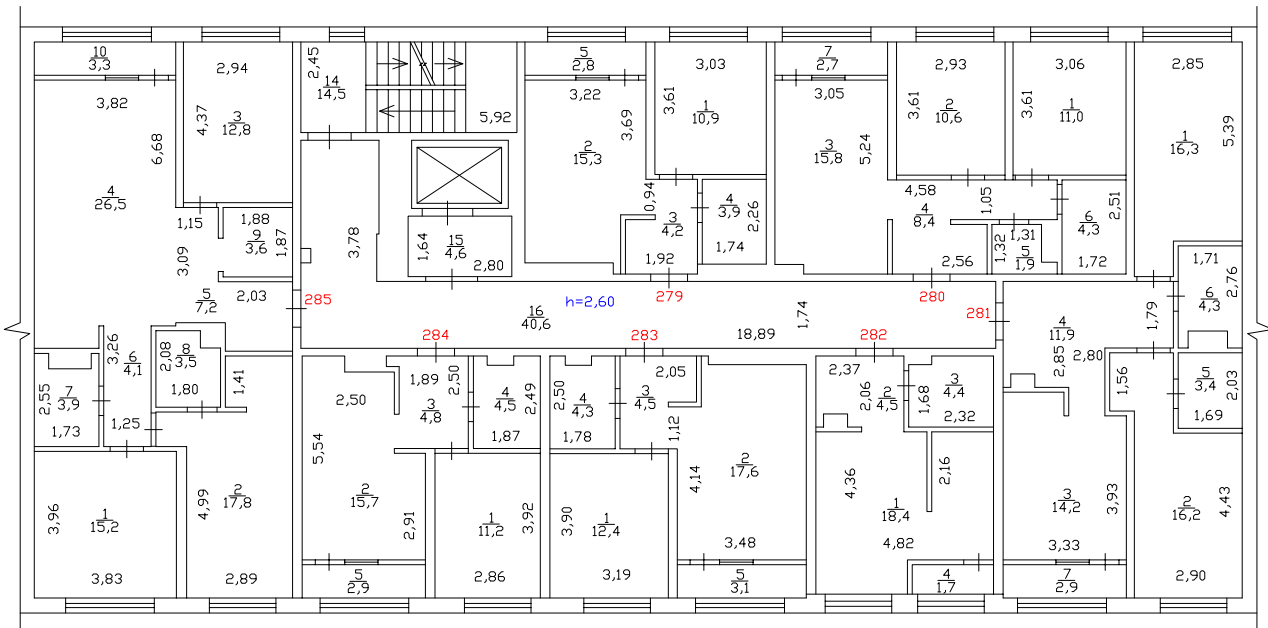

Масштаб 1:200

9 этаж
5 подъезд

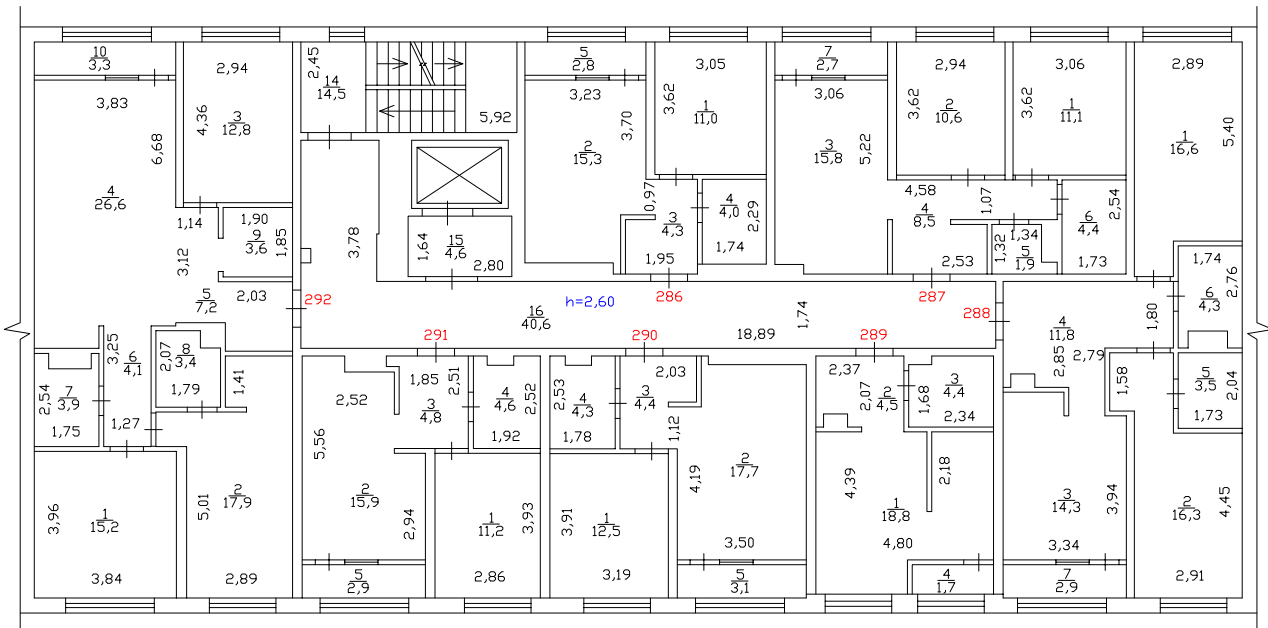

Масштаб 1:200