



1 этаж
7 подъезд

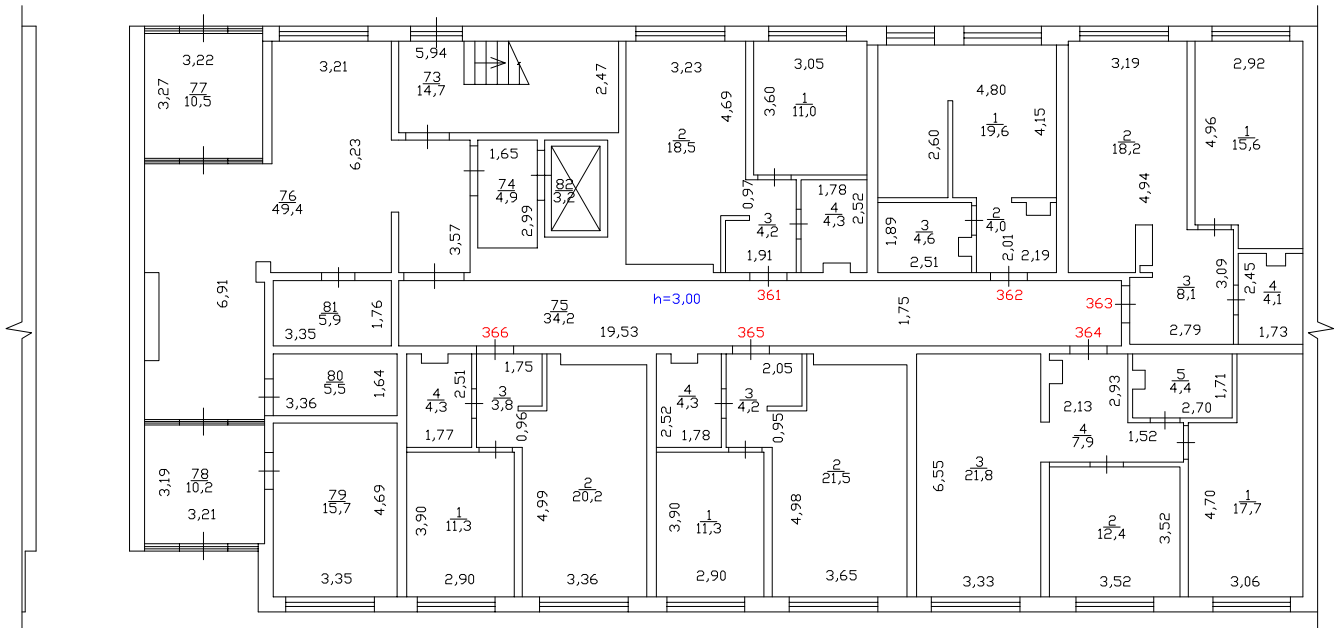


Масштаб 1:200

4 этаж
7 подъезд

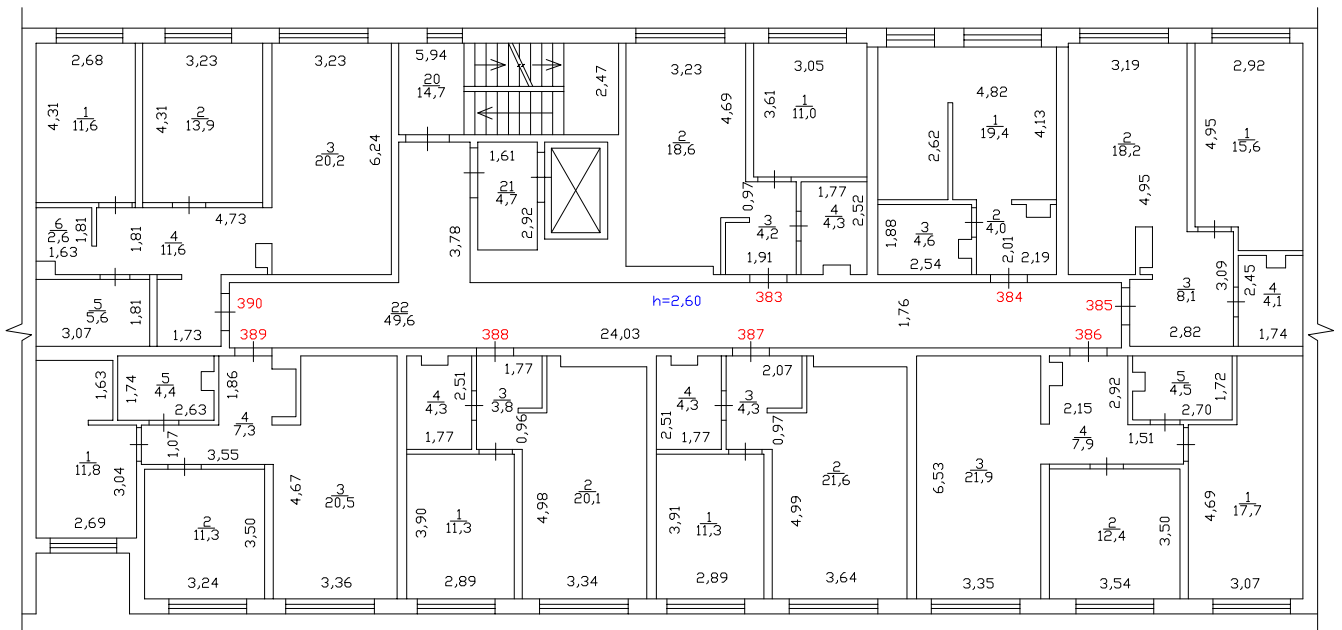


Масштаб 1:200

5 этаж
7 подъезд

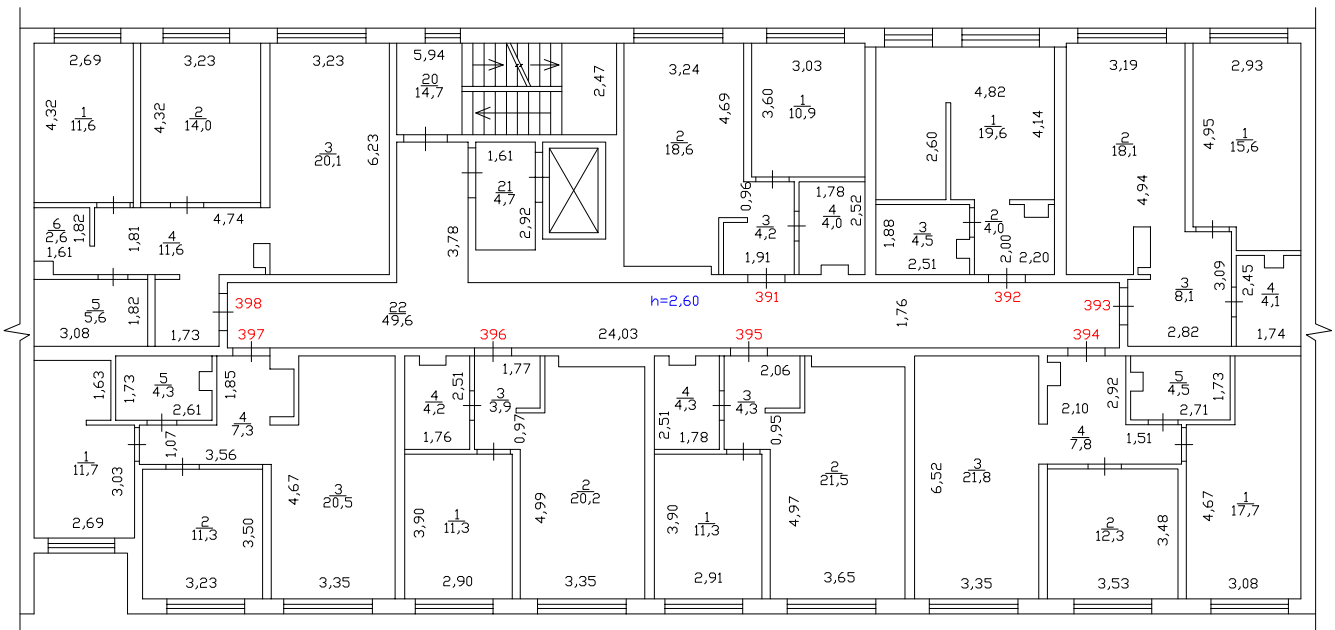


Масштаб 1:200

6 этаж
7 подъезд

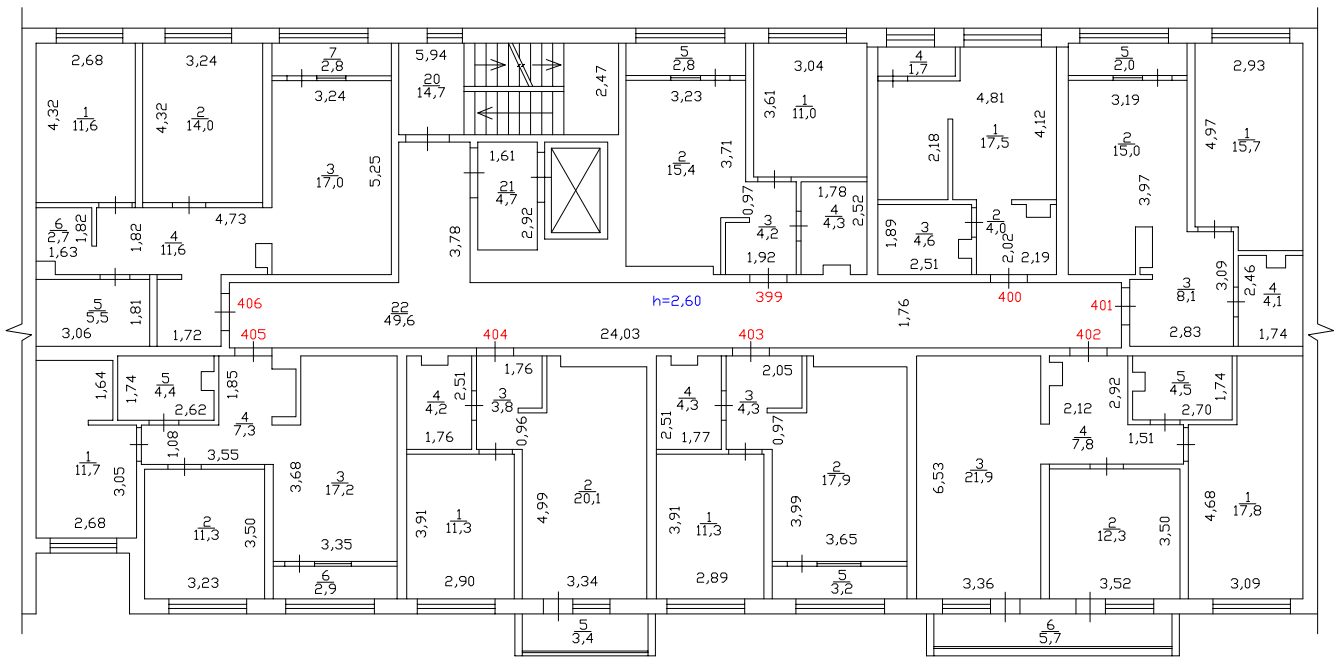


Масштаб 1:200

7 этаж
7 подъезд

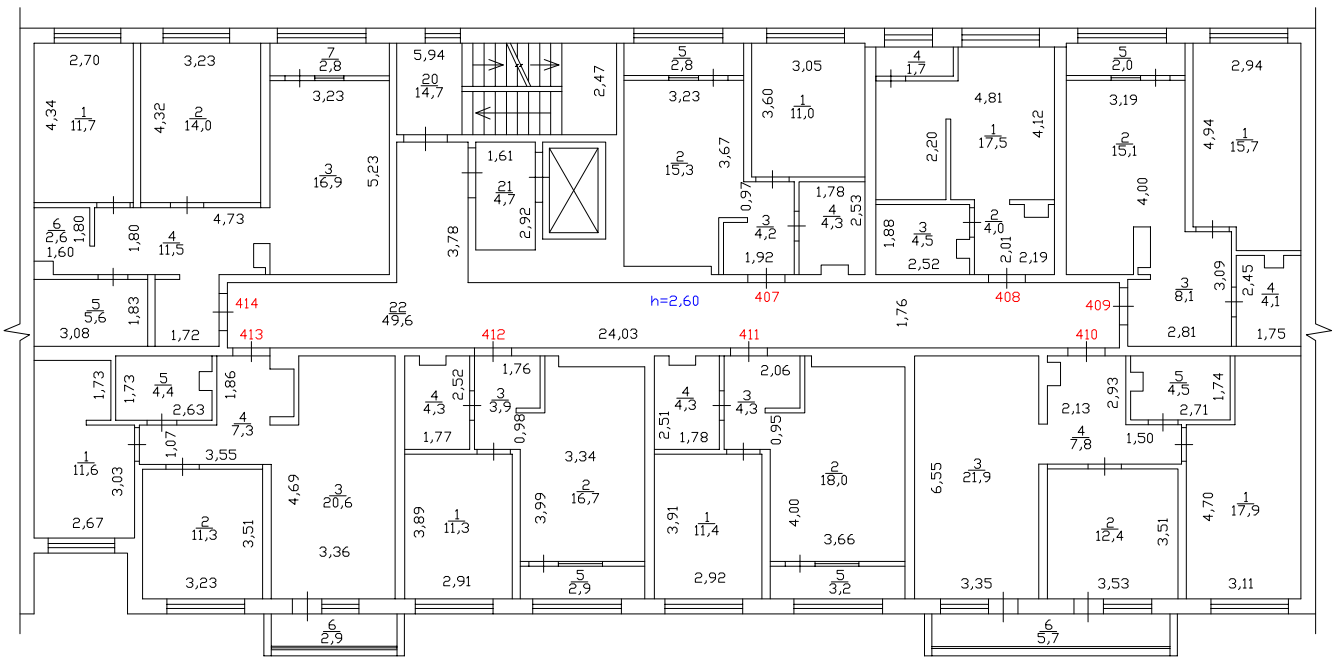


Масштаб 1:200

8 этаж
7 подъезд

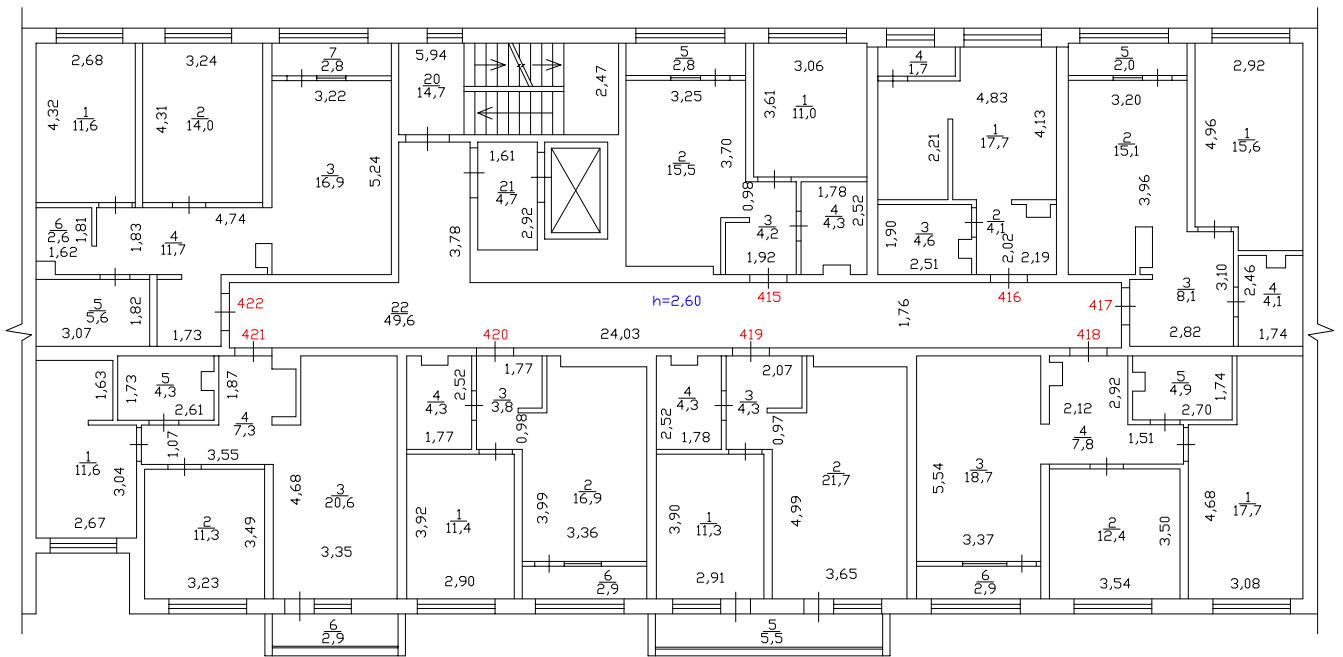

Масштаб 1:200

9 этаж
7 подъезд

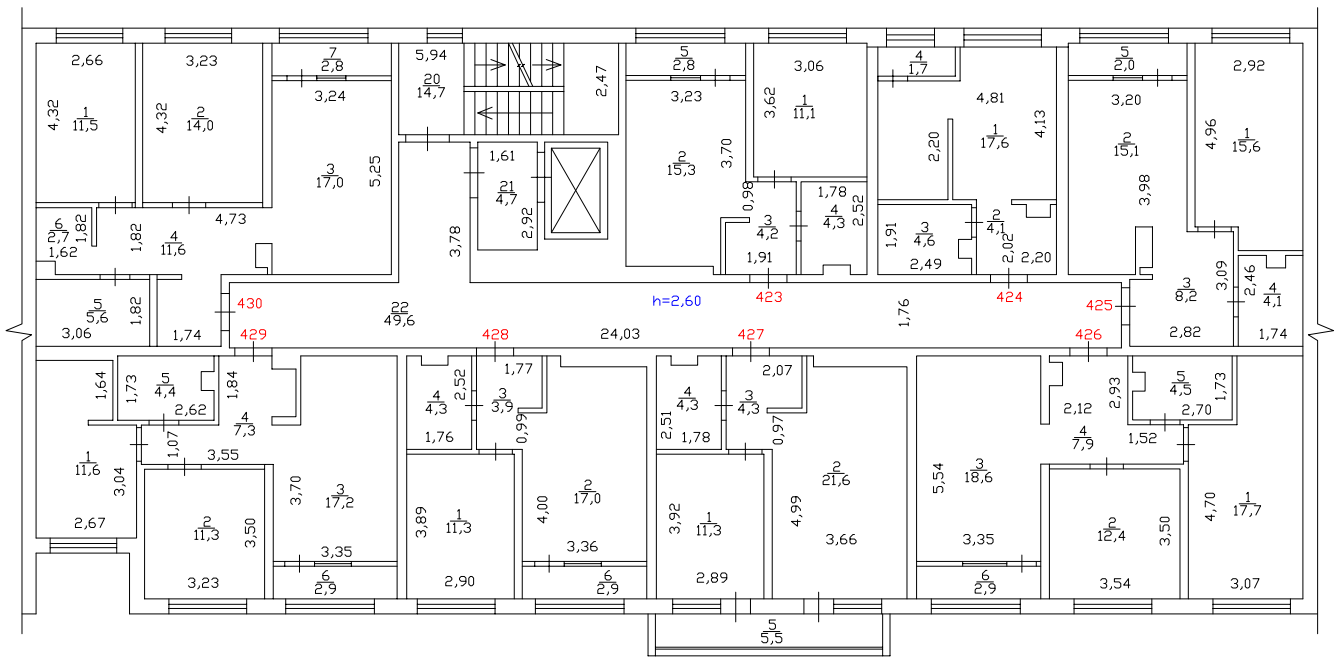

Масштаб 1:200